

2021

BUITENOPSTELLINGSKASTEN ***Elektro-Hydranten (EH)***

LABEO



Genormaliseerde DIN voetpadkast KVS-10

hoogte 860 mm, diepte 322mm

Kasten vervaardigd van warm geperste glasvezelversterkte polyester, Anti-aankleef afwerking, gekleurd in de massa RAL 7035 (licht grijs). Goede weerstand tegen veroudering in alle weersomstandigheden). Zelfdovend en halogeenvrij materiaal, gemakkelijk te bewerken, grote weerstand tegen schokken, temperatuur en corrosieve omgevingen.

Technische kenmerken

- Voor buitenopstelling.
- Bestemd voor bevestiging op polyester- of betonsokkel volgens DIN 43629.
- Beschermingsgraad IP44 in overeenstemming met EN 60529.
- Slagvastheid: IK10 (20 joule) tegen uitwendige mechanische stoten volgens EN50102.
- Corrosiebestendig
- Met enkele (DIN-maat 00 en 0) of dubbele deur (DIN-maat 1 en 2).
- Met ingebouwd regendak dat niet uitsteekt zodat de kasten zijdelings alsook ruggelings samengebouwd kunnen worden.
- Binnenscharnieren die vlot weggenomen kunnen worden om vrije toegang te krijgen voor onderhoud.
- Sluiting met kunststof handgreep voor een of twee profiel-halfcilinder sloten (optie).
- Wegneembaar frontsegment voor betere toegankelijkheid.
- Labyrintachtige ventilatiekanalen verzekeren een goede ventilatie.
- Bevestigingspunten in de rugwand van de kast voor een directe montage van een railsysteem, een montageplaat of een raamwerk.
- Geleverd met open bodem.
- Ook in losse onderdelen leverbaar voor vervangingsdoeleinden.

Speciale uitvoeringen

- Geschilderd met UV- en anti-graffiti verf.
- Uitgerust met stroomrails met patroonlastscheiderstroken, stuur- en bedieningspanelen.

Toepassingen

- Energieverdeling, bedieningsborden, kabel distributie.
- Telecommunicatie, teledistributie.
- Verkeerssignalisatie.
- Openbare verlichting.
- Campings, bouwerven, markt - aansluitkasten.



Buitenmaat [mm]			DIN maat	aantal deuren	Type	Art.Nr.
hoog	breed	diep				
862	461	322	00	1	KVS00-10/SV/BZ	S75100000
862	596	322	0	1	KVS0-10/SV/BZ	S70100000
862	791	322	1	2	KVS1-10/SV/BZ	S71100000
862	1121	322	2	2	KVS2-10/SV/BZ	S72100000

Met oppervlaktebehandeling tegen erosie en graffiti

Buitenmaat [mm]			DIN maat	aantal deuren	Type	Art.Nr.
hoog	breed	diep				
862	461	322	00	1	KVS00-10/SV/BZ	S751000003
862	596	322	0	1	KVS0-10/SV/BZ	S701000003
862	791	322	1	2	KVS1-10/SV/BZ	S711000003
862	1121	322	2	2	KVS2-10/SV/BZ	S721000003



Keuzetabel








buitenmaat			DIN maat	aantal deuren	Type	Art.Nr.	Sokkel 900 mm	Art.Nr.	Montage plaat	Art.Nr.
Hoog	breed	diep								
862	461	322	00	1	KVS00-10/SV/BZ	S7510000	FP00-10	S9540000	MPL00/10	S8500874
862	596	322	0	1	KVS0-10/SV/BZ	S7010000	FP0-10	S9040000	MPL0/10	S8000875
862	791	322	1	2	KVS1-10/SV/BZ	S7110000	FP1-10	S9140000	MPL1/10	S8100876
862	1121	322	2	2	KVS2-10/SV/BZ	S7210000	FP2-10	S9240000	MPL2/10	S8200877




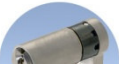
DIN maat	aantal deuren	Bodemplaat sokkelmontage	Art.Nr.	Bodemplaat wandmontage	Art.Nr.	Beschermhoes	Art.Nr.
00	1	BPL00/FP00	S8501113	BPL00	S8500055	H-NKVS00	S8500040
0	1	BPL0/FP0	S8001114	BPL0	S8000056	H-NKVS0/1	S8900041
1	2	BPL1/FP1	S8101115	BPL1	S8100057	H-NKVS0/1	S8900041
2	2	BPL2/FP2	S8201116	BPL2	S8200058	H-NKVS2	S8200042

Accessoires


	Documenthouder	Type	Art.Nr.
	A4 / Gemonteerd	VS1-KVS	S8900712
	A4 / Zelfklevend	SP-NKVS	S8900037
	Zijwand met "agent-kastje"	Type	Art.Nr.
		KVSS-10	S8901002
	Slotgreep voor dubbelvoudige sluiting	Type	Art.Nr.
		SVD	S8900589
	Deurstop ter beveiliging van geopende deur	Type	Art.Nr.
	deur rechts/links	TA/KVS00-1	S8901480
	Profielhalfcilinder 30 / 40mm	Type	Art.Nr.
	Met 2 sleutels nr. 130.050N	PHZ87075	S8900039
	Met 3 sleutels type YALE 5 (MOW België)	PHZ5	S8909999


Accessoires

	Montageset wandbevestiging	Type	Art.Nr.
	Voor kast type KVS00-10	WB-KVSW00-10	S8501109
	Voor kast type KVS0-10	WB-KVSW0-10	S8001110
	Voor kast type KVS1-10	WB-KVSW1-10	S8101111
	Voor kast type KVS2-10	WB-KVSW2-10	S8201112


	Profielhalfcilinder 30 / 40mm	Type	Art.Nr.
	Met 2 sleutels nr. 130.050N	PHZ87075	S8900039
	Met 3 sleutels type YALE 5 (MOW België)	PHZ5	S8909999

	Railsysteem voor verticale zekeringstroken	Type	Art.Nr.
	400A - 30x6 (4 stroken) voor KVS00-10 (L1/L2/L3/N)	SA-KVS00-10	S8501003
	400A - 30x6 (5 stroken) voor KVS0-10 (L1/L2/L3/N)	SA-KVS0-10	S8001004
	400A - 30x6 (7 stroken) voor KVS1-10 (L1/L2/L3/N)	SA-KVS1-10	S8100925
	400A - 30x6 (10 stroken) voor KVS2-10 (L1/L2/L3/N)	SA-KVS2-10	S8200926
	630A - 30x10 (7 stroken) voor KVS1-10 (L1/L2/L3/N)	SA-KVS1-10/630	S8100943
	630A - 30x10 (10 stroken) voor KVS2-10 (L1/L2/L3/N)	SA-KVS2-10/630	S8200963

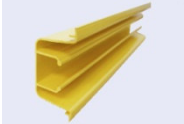	Universele railafdekking IP1x	V.E.	Type	Art.Nr.
	Geel RAL1018, Hard-PVC, moeilijk ontvlambaar, zelfdovend, halogeenarm, L=1,2m	12	SAP	S8900102

	Montageclips* voor universele railafdekking SAP	V.E.	Type	Art.Nr.
	Railkoper 30x5, 30x6, Grijs RAL 7035, Polyamide, zelfdovend	24	C30/5-6	S8900093
	Railkoper 30x10, Grijs RAL 7035, Polyamide, zelfdovend	24	C30/10	S8900094
	Railkoper 40x10, Grijs RAL 7035, Polyamide, zelfdovend	24	C40/10	S8900095
	Railkoper 50x10, Grijs RAL 7035, Polyamide, zelfdovend	24	C50/10	S8900096
	Railkoper 50x12, Grijs RAL 7035, Polyamide, zelfdovend	24	C50/12	S8900097
	Railkoper 60x10, Grijs RAL 7035, Polyamide, zelfdovend	24	C60/10	S8900098

*Aanbevolen clips afstand ca. 400mm

	Eindafdekking voor universele railafdekking SAP	V.E.	Type	Art.Nr.
	Zonder montageclips, zwart RAL 7777, Polyamide, zelfdovend	12	SAE	S8900112
	Met montageclips, zwart RAL 7777, Polyamide, zelfdovend	12	SAC	S8900113

Genormaliseerde DIN voetpadkasten LABEO hoogte 875/1125mm, diepte 320mm

Kasten vervaardigd van warm geperste glasvezelversterkte polyester, (EN 14598-3)
Design afwerking, gekleurd in de massa RAL 7035 (licht grijs). Goede weerstand tegen veroudering in alle weersomstandigheden).
Zelfdovend en halogeenvrij materiaal, gemakkelijk te bewerken, grote weerstand tegen schokken, temperatuur en corrosieve omgevingen.

Technische kenmerken

- Voor buitenopstelling.
- Bestemd voor bevestiging op polyester- of betonsokkel volgens DIN 43629.
- Beschermingsgraad IP44 of IP 54 in overeenstemming met EN 60529.
- Slagvastheid: IK10 (20 joule) tegen uitwendige mechanische stoten volgens EN50102.
- Corrosiebestendig
- Met enkele of dubbele deur.
- Met ingebouwd regendak dat niet uitsteekt zodat de kasten zijdelings alsook ruggelings samengebouwd kunnen worden.
- Binnenscharnieren die vlot weggenomen kunnen worden om vrije toegang te krijgen voor onderhoud.
- Sluiting met kunststof handgreep voor een of twee profiel half cilinder sloten (optie).
- Wegneembare onderbalk voor een betere toegankelijkheid.
- Bevestigingspunten in de rugwand van de kast voor een directe montage van een railsysteem, een montageplaat of een raamwerk.
- Geleverd met open bodem.
- Ook in losse onderdelen leverbaar voor vervangingsdoeleinden.

Speciale uitvoeringen

- Gecoat UV- met anti-graffiti en anti-aanplak structuurverf.
- Uitgerust met stroomrails met patroonlastscheiderstroken, stuur- en bedieningspanelen.

Toepassingen

- Energieverdeling, bedieningsborden, kabeldistributie.
- Telecommunicatie, teledistributie.
- Verkeerssignalisatie.
- Openbare verlichting.
- Campings, bouwerven, markt - aansluitkasten.



Buitenmaat [mm]			DIN maat	aantal deuren	IP- graad	Type	Art.Nr.
hoog	breed	diep					
875	471	336	00	1	IP44	KVSL00-38/SV	S4580000
875	605	336	0	1	IP44	KVSL0-38/SV	S4080000
875	800	336	1	1	IP44	KVSL1-38/SV	S4180000
875	1130	336	2	2	IP44	KVSL2-38/SV	S4280000
875	1460	336	3	2	IP44	KVSL3-38/SV	S4380000
875	471	336	00	1	IP54	KVSL00-38/SV/IP54	S4585000
875	605	336	0	1	IP54	KVSL0-38/SV/IP54	S4085000
875	800	336	1	1	IP54	KVSL1-38/SV/IP54	S4185000
875	1130	336	2	2	IP54	KVSL2-38/SV/IP54	S4285000
875	1460	336	3	2	IP54	KVSL3-38/SV/IP54	S4385000
1125	471	336	00	1	IP44	KVSL00-31/SV	S4510000
1125	605	336	0	1	IP44	KVSL0-31/SV	S4010000
1125	800	336	1	1	IP44	KVSL1-31/SV	S4110000
1125	1130	336	2	2	IP44	KVSL2-31/SV	S4210000
1125	1460	336	3	2	IP44	KVSL3-31/SV	S4310000
1125	471	336	00	1	IP54	KVSL00-31/SV/IP54	S4515000
1125	605	336	0	1	IP54	KVSL0-31/SV/IP54	S4015000
1125	800	336	1	1	IP54	KVSL1-31/SV/IP54	S4115000
1125	1130	336	2	2	IP54	KVSL2-31/SV/IP54	S4215000
1125	1460	336	3	2	IP54	KVSL3-31/SV/IP54	S4315000

Op aanvraag: Met oppervlaktebehandeling tegen erosie en graffiti

DIN maat 2 hoogte > 1100mm = Type D

Keuzetabel



Beschermingsgraad IP44

Buitenmaat [mm]			DIN maat	aantal deuren	Type	Art.Nr.	Sokkel 900 mm	Art.Nr.	Montage plaat	Art.Nr
hoog	breed	diep								
875	471	336	00	1	KVSL00-38/SV	S4580000	FP00-10	S9540000	MPL/KVSL00/850	S8501601
875	605	336	0	1	KVSL0-38/SV	S4080000	FP0-10	S9040000	MPL/KVSL0/850	S8001603
875	800	336	1	1	KVSL1-38/SV	S4180000	FP1-10	S9140000	MPL/KVSL1/850	S8101605
875	1130	336	2	2	KVSL2-38/SV	S4280000	FP2-10	S9240000	MPLL/KVSL2/850	S8201607
875	1460	336	3	2	KVSL3-38/SV	S4380000	FP3/KS/BV	S9310000	MPLL/KVSL3/850	S8301704
1125	471	336	00	1	KVSL00-31/SV	S4510000	FP00-10	S9540000	MPL/KVSL00/1100	S8501602
1125	605	336	0	1	KVSL0-31/SV	S4010000	FP0-10	S9040000	MPL/KVSL0/1100	S8001604
1125	800	336	1	1	KVSL1-31/SV	S4110000	FP1-10	S9140000	MPL/KVSL1/1100	S8101606
1125	1130	336	2	2	KVSL2-31/SV	S4210000	FP2-10	S9240000	MPL/KVSL2/1100	S8201608
1125	1460	336	3	2	KVSL3-31/SV	S4310000	FP3/KS/BV	S9310000	MPL/KVSL3/1100	S8301705

Beschermingsgraad IP54

Buitenmaat [mm]			DIN maat	aantal deuren	Type	Art.Nr.	Sokkel 900 mm	Art.Nr.	Montage plaat	Art.Nr
hoog	breed	diep								
875	471	336	00	1	KVSL00-38/SV/IP54	S4585000	FP00-10	S9540000	MPL/KVSL00/850	S8501660
875	605	336	0	1	KVSL0-38/SV/IP54	S4085000	FP0-10	S9040000	MPL/KVSL0/850	S8001755
875	800	336	1	1	KVSL1-38/SV/IP54	S4185000	FP1-10	S9140000	MPL/KVSL1/850	S8101757
875	1130	336	2	2	KVSL2-38/SV/IP54	S4285000	FP2-10	S9240000	MPLL/KVSL2/850	S8201759
875	1460	336	3	2	KVSL3-38/SV/IP54	S43850000	FP3/KS/BV	S9310000	MPLL/KVSL3/850	S8301760
1125	471	336	00	1	KVSL00-31/SV/IP54	S4515000	FP00-10	S9540000	MPL/KVSL00/1100	S8501754
1125	605	336	0	1	KVSL0-31/SV/IP54	S4015000	FP0-10	S9040000	MPL/KVSL0/1100	S8001756
1125	800	336	1	1	KVSL1-31/SV/IP54	S4115000	FP1-10	S9140000	MPL/KVSL1/1100	S8101758
1125	1130	336	2	2	KVSL2-31/SV/IP54	S4215000	FP2-10	S9240000	MPL/KVSL2/1100	S820160801
1125	1460	336	3	2	KVSL3-31/SV/IP54	S4315000	FP3/KS/BV	S9310000	MPL/KVSL3/1100	S8301761



DIN maat	aantal deuren	Bodemplaat IP44	Art.Nr.		Beschermhoes	Art.Nr.
00	1	BPL00/FP00	S8501113		H-NKVS00	S8500040
0	1	BPL0/FP0	S8001114		H-NKVS0/1	S8900041
1	1	BPL1/FP1	S8101115		H-NKVS0/1	S8900041
2	2	BPL2/FP2	S8201116		H-NKVS2	S8200042
3	2	BPL3/FP3	S8301706		H-NKVS3	S8300265

Profielhalfcilinder 30 / 40mm

Met 2 sleutels nr. 130.050N

Met 3 sleutels type YALE 5 (MOW België)

Type

PHZ87075

PHZ5

Art.Nr.

S8900039

S8909999



Genormaliseerde voetpadkasten LABEO hoogte 875/1125mm, diepte 535mm

Kasten vervaardigd van warm geperste glasvezelversterkte polyester, Design afwerking, gekleurd in de massa RAL 7035 (licht grijs). Goede weerstand tegen veroudering in alle weersomstandigheden). Zelfdovend en halogeenvrij materiaal, gemakkelijk te bewerken, grote weerstand tegen schokken, temperatuur en corrosieve omgevingen.

Technische kenmerken

- Voor buitenopstelling.
- Bestemd voor bevestiging op polyester- of betonsokkel volgens DIN 43629.
- Beschermingsgraad IP44 of IP 54 in overeenstemming met EN 60529.
- Slagvastheid: IK10 (20 joule) tegen uitwendige mechanische stoten volgens EN50102.
- Corrosiebestendig
- Met enkele of dubbele deur.
- Met ingebouwd regendak dat niet uitsteekt zodat de kasten zijdelings alsook ruggelings samengebouwd kunnen worden.
- Binnenscharnieren die vlot weggenomen kunnen worden om vrije toegang te krijgen voor onderhoud.
- Sluiting met kunststof handgreep voor een of twee profiel half cilinder sloten (optie).
- Wegneembare onderbalk voor een betere toegankelijkheid.
- Bevestigingspunten in de rugwand van de kast voor een directe montage van een railsysteem, een montageplaat of een raamwerk.
- Geleverd met open bodem.
- Ook in losse onderdelen leverbaar voor vervangingsdoeleinden.

Speciale uitvoeringen

- Gecoat UV- met anti-graffiti en anti-aanplak structuurverf.
- Uitgerust met stroomrails met patroonlastscheiderstroken, stuur- en bedieningspanelen.

Toepassingen

- Energieverdeling, bedieningsborden, kabeldistributie.
- Telecommunicatie, teledistributie.
- Verkeerssignalisatie.
- Openbare verlichting.
- Campings, bouwerven, markt - aansluitkasten.



Buitenmaat [mm]			DIN maat	aantal deuren	IP- graad	Type	Art.Nr.
hoog	breed	diep					
875	471	551	00	1	IP44	KVSL00-58/SV	S6580000
875	605	551	0	1	IP44	KVSL0-58/SV	S6080000
875	800	551	1	1	IP44	KVSL1-58/SV	S6180000
875	1130	551	2	2	IP44	KVSL2-58/SV	S6280000
875	1460	551	3	2	IP44	KVSL3-58/SV	In bewerking
875	471	551	00	1	IP54	KVSL00-58/SV/IP54	S6585000
875	605	551	0	1	IP54	KVSL0-58/SV/IP54	S6085000
875	800	551	1	1	IP54	KVSL1-58/SV/IP54	S6185000
875	1130	551	2	2	IP54	KVSL2-58/SV/IP54	S6285000
875	1460	551	3	2	IP54	KVSL3-58/SV/IP54	In bewerking
1125	471	551	00	1	IP44	KVSL00-51/SV	S6510000
1125	605	551	0	1	IP44	KVSL0-51/SV	S6010000
1125	800	551	1	1	IP44	KVSL1-51/SV	S6110000
1125	1130	551	2	2	IP44	KVSL2-51/SV	S6210000
1125	1460	551	3	2	IP44	KVSL3-51/SV	In bewerking
1125	471	551	00	1	IP54	KVSL00-51/SV/IP54	S6515000
1125	605	551	0	1	IP54	KVSL0-51/SV/IP54	S6015000
1125	800	551	1	1	IP54	KVSL1-51/SV/IP54	S6115000
1125	1130	551	2	2	IP54	KVSL2-51/SV/IP54	S6215000
1125	1460	551	3	2	IP54	KVSL3-51/SV/IP54	In bewerking

Op aanvraag: Met oppervlaktebehandeling tegen erosie en graffiti

Keuzetabel




Beschermingsgraad IP44

Buitenmaat [mm]			DIN maat	aantal deuren	Type	Art.Nr.	Sokkel 900 mm	Art.Nr.	Montage plaat	Art.Nr
hoog	breed	diep								
875	471	551	00	1	KVSL00-58/SV	S6580000	FPL00-535/KS	S9650000	MPL/KVSL00/850	S8501601
875	605	551	0	1	KVSL0-58/SV	S6080000	FPL0-535/KS	S9600000	MPL/KVSL0/850	S8001603
875	800	551	1	1	KVSL1-58/SV	S6180000	FPL1-535/KS	S9610000	MPL/KVSL1/850	S8101605
875	1130	551	2	2	KVSL2-58/SV	S6280000	FPL2-535/KS	S9620000	MPL/KVSL2/850	S8201607
875	1460	551	3	2	KVSL3-58/SV	bewerking	FPL3-535/KS	bewerking	MPL/KVSL3/850	bewerking
1125	471	551	00	1	KVSL00-51/SV	S6510000	FPL00-535/KS	S9650000	MPL/KVSL00/1100	S8501602
1125	605	551	0	1	KVSL0-51/SV	S6010000	FPL0-535/KS	S9600000	MPL/KVSL0/1100	S8001604
1125	800	551	1	1	KVSL1-51/SV	S6110000	FPL1-535/KS	S9610000	MPL/KVSL1/1100	S8101606
1125	1130	551	2	2	KVSL2-51/SV	S6210000	FPL2-535/KS	S9620000	MPL/KVSL2/1100	S8201608
1125	1460	551	3	2	KVSL3-51/SV	bewerking	FPL3-535/KS	bewerking	MPL/KVSL3/1100	bewerking

Beschermingsgraad IP54

Buitenmaat [mm]			DIN maat	aantal deuren	Type	Art.Nr.	Sokkel 900 mm	Art.Nr.	Montage plaat	Art.Nr
hoog	breed	diep								
875	471	551	00	1	KVSL00-58/SV/IP54	S6585000	FPL00-535/KS	S9650000	MPL/KVSL00/850	S8501601
875	605	551	0	1	KVSL0-58/SV/IP54	S6085000	FPL0-535/KS	S9600000	MPL/KVSL0/850	S8001603
875	800	551	1	1	KVSL1-58/SV/IP54	S6185000	FPL1-535/KS	S9610000	MPL/KVSL1/850	S8101605
875	1130	551	2	2	KVSL2-58/SV/IP54	S6285000	FPL2-535/KS	S9620000	MPL/KVSL2/850	S8201607
875	1460	551	3	2	KVSL3-58/SV/IP54	bewerking	FPL3-535/KS	bewerking	MPL/KVSL3/850	bewerking
1125	471	551	00	1	KVSL00-51/SV/IP54	S6515000	FPL00-535/KS	S9650000	MPL/KVSL00/1100	S8501602
1125	605	551	0	1	KVSL0-51/SV/IP54	S6015000	FPL0-535/KS	S9600000	MPL/KVSL0/1100	S8001604
1125	800	551	1	1	KVSL1-51/SV/IP54	S6115000	FPL1-535/KS	S9610000	MPL/KVSL1/1100	S8101606
1125	1130	551	2	2	KVSL2-51/SV/IP54	S6215000	FPL2-535/KS	S9620000	MPL/KVSL2/1100	S8201608
1125	1460	551	3	2	KVSL3-51/SV/IP54	bewerking	FPL3-535/KS	bewerking	MPL/KVSL3/1100	bewerking

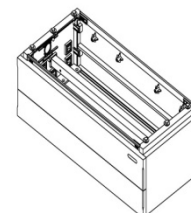

DIN maat	aantal deuren	Bodemplaat IP54	Art.Nr.	Tussensokkel voor overstromingsgebieden	Art.Nr.
00	1	BPLL/KVSL00/535	S8501613	FPHL00-535/KS	S9652000
0	1	BPLL/KVSL0/535	S8001615	FPHL0-535/KS	S9602000
1	1	BPLL/KVSL1/535	S8101617	FPHL1-535/KS	S9612000
2	2	BPLL/KVSL2/535	S8201619	FPHL2-535/KS	S9622000

Profielhalfcilinder 30 / 40mm

Met 2 sleutels nr. 130.050N

Met 3 sleutels type YALE 5 (MOW België)

Type

PHZ87075

PHZ5

Art.Nr.

S8900039

S8909999



Genormaliseerde DIN voetpadkast KVSM/13 hoogte 1350mm, diepte 327mm

Kasten vervaardigd van warm geperste glasvezelversterkte polyester, Gladde afwerking, gekleurd in de massa RAL 7035 (licht grijs). Goede weerstand tegen veroudering in alle weersomstandigheden). Zelfdovend en halogeenvrij materiaal, gemakkelijk te bewerken, grote weerstand tegen schokken, temperatuur en corrosieve omgevingen.

Technische kenmerken

- Voor buitenopstelling.
- Bestemd voor bevestiging op polyester- of betonsokkel volgens DIN 43629.
- Beschermingsgraad IP44 of IP 54 in overeenstemming met EN 60529.
- Slagvastheid: IK10 (20 joule) tegen uitwendige mechanische stoten volgens EN50102.
- Corrosiebestendig
- Met enkele (DIN1) of dubbele deur (DIN2).
- Met ingebouwd regendak dat niet uitsteekt zodat de kasten zijdelings alsook ruggelings samengebouwd kunnen worden.
- Binnenscharnieren die vlot weggenomen kunnen worden om vrije toegang te krijgen voor onderhoud.
- Sluiting met kunststof handgreep voor een of twee profiel-halfcilinder sloten (optie).
- Wegneembare onderbalk voor een betere toegankelijkheid.
- Bevestigingspunten in de rugwand van de kast voor een directe montage van een railsysteem, een montageplaat of een raamwerk.
- Geleverd met open bodem.
- Ook in losse onderdelen leverbaar voor vervangingsdoeleinden.

Speciale uitvoeringen

- Gecoat UV- met anti-graffiti en anti-aanplak structuurverf.
- Uitgerust met stroomrails met patroonlastscheiderstroken, stuur- en bedieningspanelen.

Toepassingen

- Energieverdeling, bedieningsborden, kabeldistributie.
- Telecommunicatie, teledistributie.
- Verkeerssignalisatie.
- Openbare verlichting.
- Campings, bouwerven, markt - aansluitkasten.



Buitenmaat [mm]			DIN maat	aantal deuren	IP- graad	Type	Art.Nr.
hoog	breed	diep					
1350	785	327	1	1	IP44	KVSM1/13/SVD	S2130000
1350	1115	327	2	2	IP44	KVSM2/13/SVD	S2130000
1350	1445	327	3	2	IP44	KVSM3/13/SVD	OP AANVRAAG
1350	785	327	1	1	IP54	KVSM1/13/SVD/MGD	S2135000
1350	1115	327	2	2	IP54	KVSM2/13/SVD/MGD	S2135000
1350	1445	327	3	2	IP54	KVSM3/13/SVD/MGD	OP AANVRAAG

Op aanvraag: Met oppervlaktebehandeling tegen erosie en graffiti

DIN maat 2 hoogte > 1100mm = Type D

Keuzetabel



Beschermingsgraad IP44

Buitenmaat [mm]			DIN maat	aantal deuren	Type	Art.Nr.	Sokkel 900 mm	Art.Nr.	Montage plaat	Art.Nr
hoog	breed	diep								
1350	785	327	1	1	KVSM1/13/SV	S2130000	FP1-10	S9140000	MPLM1/13	S8101873
1350	1115	327	2	2	KVSM2/13/SV	S2230000	FP2-10	S9240000	MPLM2/13	S8201874
1350	1445	327	3	2	KVSM3/13/SV	S233XXXX	FP3/KS/BV	S9310000	MPLM3/13	S830xxxx

Beschermingsgraad IP54

Buitenmaat [mm]			DIN maat	aantal deuren	Type	Art.Nr.	Sokkel 900 mm	Art.Nr.	Montage plaat	Art.Nr
hoog	breed	diep								
1350	785	327	1	1	KVSM1/13/SV/MGD	S2135000	FP1-10	S9140000	MPLM1/13	S8101873
1350	1115	327	2	2	KVSM2/13/SV/MGD	S2235000	FP2-10	S9240000	MPLM2/13	S8201874
1350	1445	327	3	2	KVSM3/13/SV/MGD	S233XXXX	FP3/KS/BV	S9310000	MPLM3/13	S830xxxx



DIN maat	aantal deuren	Bodemplaat sokkelmontage	Art.Nr.	Bodemplaat wandmontage	Art.Nr.	Beschermhoes	Art.Nr.
1	1	BPL1/FP1	S8101115	BPL1	S8100057	H-NKVS0/1	S8900041
2	2	BPL2/FP2	S8201116	BPL2	S8200058	H-NKVS2	S8200042

Profielhalfcilinder 30 / 40mm



Met 2 sleutels nr. 130.050N

Met 3 sleutels type YALE 5 (MOW België)

Type

PHZ87075

PHZ5

Art.Nr.

S8900039

S8909999

DIN buitenopstellingskast met gescheiden compartimenten hoogte 850/1100mm, diepte 322mm

Kasten vervaardigd van warm geperste glasvezelversterkte polyester, Gladde afwerking, gekleurd in de massa RAL 7035 (licht grijs). Goede weerstand tegen veroudering in alle weersomstandigheden). Zelfdovend en halogeenvrij materiaal, gemakkelijk te bewerken, grote weerstand tegen schokken, temperatuur en corrosieve omgevingen.

Technische kenmerken

- Voor buitenopstelling.
- Bestemd voor bevestiging op polyester- of betonsokken volgens DIN 43629.
- Beschermingsgraad IP44 of IP 54 in overeenstemming met EN 60529.
- Slagvastheid: IK10 (20 joule) tegen uitwendige mechanische stoten volgens EN50102.
- Corrosiebestendig.
- Met volledige afscheiding en afzonderlijke toegankelijkheid van b.v. het verbruiksmeting en het distributiedeel. Plaats voor (kWh) tellerkast 25S60.
- Met ingebouwd regendak dat niet uitsteekt zodat de kasten zijdelings alsook ruggelings samengebouwd kunnen worden.
- Binnenscharnieren die vlot weggenomen kunnen worden om vrije toegang te krijgen voor onderhoud.
- Sluiting met kunststof handgreep voor een of twee profiel-halfcilinder sloten (optie).
- Wegneembare onderbalk en centrale steun (kasten met dubbele deur) voor betere toegankelijkheid.
- Bevestigingspunten in de rugwand van de kast voor een directe montage van een railsysteem, een montageplaat of een raamwerk.
- Geleverd met open bodem.
- Ook in losse onderdelen leverbaar voor vervangingsdoeleinden.

Speciale uitvoeringen

- Gecoat UV- met anti-graffiti en anti-aanplak structuurverf.

Toepassingen

- Energieverdeling, bedieningsborden, kabeldistributie.
- Telecommunicatie, teledistributie.
- Verkeerssignalisatie.
- Openbare verlichting.
- Jachthavens.
- Campings, bouwerven, markt-aansluitkasten.



Met oppervlaktebehandeling tegen erosie

Buitenmaat [mm]			DIN maat	Sluit -ing	IP- graad	Type	Art.Nr.
hoog	breed	diep					
850	785	327	1	1+1	IP44	NKVSA1/850/2SV	S1110036
850	1115	327	2	1+1	IP44	NKVSA2/850/2SV	S121010903
850	785	327	1	2+1	IP44	NKVSA1/850/SVD/SV	S1110031
850	1115	327	2	2+1	IP44	NKVSA2/850/SVD/SV	S1210019
850	785	327	1	1+1	IP54	NKVSA1/850/2SV/MGD	S1110037
850	1115	327	2	1+1	IP54	NKVSA2/850/2SV/MGD	S1210098
850	785	327	1	2+1	IP54	NKVSA1/850/SVD/SV/MGD	S1110038
850	1115	327	2	2+1	IP54	NKVSA2/850/SVD/SV/MGD	S1210093
1100	785	327	1	1+1	IP44	NKVSA1/1100/2SV	S1130063
1100	1115	327	2	1+1	IP44	NKVSA2/1100/2SV	S1230077
1100	785	327	1	2+1	IP44	NKVSA1/1100/SVD/SV	S1130061
1100	1115	327	2	2+1	IP44	NKVSA2/1100/SVD/SV	S1230077
1100	785	327	1	1+1	IP54	NKVSA1/1100/2SV/MGD	S1130067
1100	1115	327	2	1+1	IP54	NKVSA2/1100/2SV/MGD	S1230080
1100	785	327	1	2+1	IP54	NKVSA1/1100/SVD/SV/MGD	S1130066
1100	1115	327	2	2+1	IP54	NKVSA2/1100/SVD/SV/MGD	S1230081
Met agent-kastje							
1100	1115	327	2	2+1	IP44	NKVSA2/1100/SVD/SV/P-TÜ	S1230082

Keuzetabel



Beschermingsgraad IP44

Buitenmaat [mm]			DIN maat	Sluit -ing	Type	Art.Nr.	Sokkel 900 mm	Art.Nr.	Montage plaat	Art.Nr.
hoog	breed	diep								
850	785	327	1	1+1	NKVSA1/850/2SV	S1110036	FP1-10	S9140000	MPLSA1/850	S8100546
850	1115	327	2	1+1	NKVSA2/850/2SV	S1210020	FP2-10	S9240000	MPLSA2/850	S8200547
850	785	327	1	2+1	NKVSA1/850/SVD/SV	S1110031	FP1-10	S9140000	MPLSA1/850	S8100546
850	1115	327	2	2+1	NKVSA2/850/SVD/SV	S1210019	FP2-10	S9240000	MPLSA2/850	S8200547
1100	785	327	1	1+1	NKVSA1/1100/2SV	S1130063	FP1-10	S9140000	MPL1/1100	S8100022
1100	1115	327	2	1+1	NKVSA2/1100/2SV	S1230077	FP2-10	S9240000	MPLSA2/1100	S8201211
1100	785	327	1	2+1	NKVSA1/1100/SVD/SV	S1130061	FP1-10	S9140000	MPL1/1100	S8100022
1100	1115	327	2	2+1	NKVSA2/1100/SVD/SV	S1230077	FP2-10	S9240000	MPLSA2/1100	S8201211

Met agent-kastje

Buitenmaat [mm]			DIN maat	Sluit -ing	Type	Art.Nr.	Sokkel 900 mm	Art.Nr.	Montage plaat	Art.Nr.
hoog	breed	diep								
1100	1115	327	2	2+1	NKVSA2/1100/SVD/SV/P-TÜ	S1230082	FP2-10	S9240000	MPLSA2/1100	S8201211

Beschermingsgraad IP54

Buitenmaat [mm]			DIN maat	Sluit -ing	Type	Art.Nr.	Sokkel 900 mm	Art.Nr.	Montage plaat	Art.Nr.
hoog	breed	diep								
850	785	327	1	1+1	NKVSA1/850/2SV/MGD	S1110037	FP1-10	S9140000	MPLSA1/850	S8100546
850	1115	327	2	1+1	NKVSA2/850/2SV/MGD	S1210098	FP2-10	S9240000	MPLSA2/850	S8200547
850	785	327	1	2+1	NKVSA1/850/SVD/SV/MGD	S1110038	FP1-10	S9140000	MPLSA1/850	S8100546
850	1115	327	2	2+1	NKVSA2/850/SVD/SV/MGD	S1210093	FP2-10	S9240000	MPLSA2/850	S8200547
1100	785	327	1	1+1	NKVSA1/1100/2SV/MGD	S1130067	FP1-10	S9140000	MPL1/1100	S8100022
1100	1115	327	2	1+1	NKVSA2/1100/2SV/MGD	S1230080	FP2-10	S9240000	MPLSA2/1100	S8201211
1100	785	327	1	2+1	NKVSA1/1100/SVD/SV/MGD	S1130066	FP1-10	S9140000	MPL1/1100	S8100022
1100	1115	327	2	2+1	NKVSA2/1100/SVD/SV/MGD	S1230081	FP2-10	S9240000	MPLSA2/1100	S8201211



DIN maat	aantal deuren	Bodemplaat sokkelmontage	Art.Nr.	Bodemplaat wandmontage	Art.Nr.	Beschermhoes	Art.Nr.
1	1	BPL1/FP1	S8101115	BPL1	S8100057	H-NKVS0/1	S8900041
2	2	BPL2/FP2	S8201116	BPL2	S8200058	H-NKVS2	S8900042

Profielhalfcilinder 30 / 40mm

Met 2 sleutels nr. 130.050N

Met 3 sleutels type YALE 5 (MOW België)

Type

PHZ87075

PHZ5

Art.Nr.

S8900039

S8909999



Accessoires voor genormaliseerde polyestersokkel JEAN MÜLLER

	Bodemrooster, in kunststof	Type	Art.Nr.
	Grootte DIN-00	GC00/10	S8500545
	Grootte DIN-0 en DIN-1	GC0-1/10	S8900544
	Grootte DIN-2	GC2/10	S8200542
	Grootte DIN-3	GC3	S8300543
	Bodemrooster in staal voor aardaansluiting	Type	Art.Nr.
	Grootte DIN-00 en DIN-0 met aardverbinder in gelegeerd staal 20x4x708mm	FP00-0/10/ER-BE-MB	S8900006
	Grootte DIN-1 met aardverbinder in gelegeerd staal 20x4x708mm	FP1-10/ER-BE-MB	S8100008
	Grootte DIN-2 met aardverbinder in gelegeerd staal 20x4x708mm	FP2-10/ER-BE-MB	S8200009
	Grootte DIN-3 met aardverbinder in gelegeerd staal 20x4x708mm	FP3-10/ER-BE-MB	S8300010
	Afdekking met kabeltrekontlasting	Type	Art.Nr.
	PG42, Voor zijdelingse aansluiting op bouwerven	ZE-10	S8900829
	Ingraaf diepteset voor sokkel, 350 mm	Type	Art.Nr.
	Grootte DIN-00	SF00/10	S8500806
	Grootte DIN-0	SF0/10	S8000807
	Grootte DIN-1	SF1/10	S8100808
	Grootte DIN-2	SF2/10	S8200809
	Grootte DIN-3	SF3	S8300810
	Sokkel opstand voor verhoging 505mm voor overstromingsgebieden	Type	Art.Nr.
	Grootte DIN-00	FPH00-10/KS/BV	S9540010
	Grootte DIN-0	FPH1-10/KS/BV	S9040012
	Grootte DIN-1	FPH2-10/KS/BV	S9140020
	Grootte DIN-2	FPH3-10/KS/BV	S9240025
	Tussensokkel voor overstromingsgebieden	Type	Art.Nr.
	Sokkel voor bodemmontage 320mm (mits montageschroeven S8901508)		
	Grootte DIN-00	FPHL00/320/KS	S9452000
	Grootte DIN-0	FPHL0/320/KS	S9402000
	Grootte DIN-1	FPHL1/320/KS	S9412000
	Grootte DIN-2	FPHL2/320/KS	S9420000
	Sokkel met afsluitbare stekker doorvoer voor tijdelijke aansluitingen	Type	Art.Nr.
	Grootte DIN-0, 1 stekkerdoorvoer vooraan	FPBL0-10KS/BV	S9040053
	Grootte DIN-1, 1 stekkerdoorvoer vooraan	FPBL1-10KS/BV	S9140069
	Grootte DIN-2, 2 stekkerdoorvoeren vooraan	FPBL2-10KS/BV	S9240073
	Sokkel met schuin doorvoorpaneel voor tijdelijke aansluitingen	Type	Art.Nr.
	Grootte DIN-0, 4 schuine kabeldoorvoeren	FP0/4EF	S9090001
	Grootte DIN-1, 4 schuine kabeldoorvoeren	FP1/4EF	S9190001
	Grootte DIN-2, 2x4 schuine kabeldoorvoeren	FP2/2x4EF	S9290001
	Grootte DIN-3, 2x4 schuine kabeldoorvoeren	FP3/2x4EF	S9390000
	Sokkelvulling	Type	Art.Nr.
	25 L biologisch neutrale kleikorrels (4-8mm) om condensvorming te reduceren		
	Grootte 00+0 : 2 zakken	SF/25L	S8901306
	Grootte 1 : 3 zakken		
	Grootte 2 : 4 zakken		
	Grootte 3 : 5 zakken		

Toebehoren voor railsystemen

	Raildrager 100/185mm, 3P, 1600A, 800V	V.E.	Type	Art.Nr.
	Voor geboord railkoper Railsysteem 100/185mm, systeemtechniek, 3-polig M10, 30Nm	10	SH100/185	S8900003
	Cilindervormige steunisolatoren in met glasvezel versterkte (18%) Polyester (UP), UL94/V0	V.E.	Type	Art.Nr.
	H=30mm, D=40mm, M10 - F/F Im = 1kV, limp = 10kV, buigweerstand 4Nm, trekweerstand 8kN, aanhaalmoment max. 40Nm, torsiesterkte 60Nm	25	RD-304010	Y4000018
	H=40mm, D=40mm, M10 - F/F Im = 2kV, limp = 15kV, buigweerstand 6Nm, trekweerstand 10kN, aanhaalmoment max. 40Nm, torsiesterkte 75Nm	25	RD-404010	Y4000019
	H=50mm, D=50mm, M12 - F/F Im = 2kV, limp = 15kV, buigweerstand 4,5Nm, trekweerstand 16kN, aanhaalmoment max. 40Nm, torsiesterkte 60Nm	25	RD-505012	Y4000026
	Inpersmoeren voor stroomrail	V.E.	Type	Art.Nr.
	Inpersmoer M8, kraag 3,7mm, voor boring Ø 14 +0/-0,1 mm	20	GM8	Y3000026
	Inpersmoer M10, kraag 1,8mm, voor boring Ø 12,7 +0/-0,1 mm	500	GM10/13	Y3000189KJ
	Inpersmoer M10, kraag 3,7mm, voor boring Ø 14 +0/-0,1 mm	20	GM10	Y3000012
	Inpersmoer M12, kraag 2,3mm, voor boring Ø 14 +0/-0,1 mm	20	GM12/2	Y3000039
	Inpersmoer M12, kraag 2,8mm, voor boring Ø 14 +0/-0,1 mm	20	GM12	Y3000015
	Inpersmoer M12, kraag 3,7mm, voor boring Ø 16 +0/-0,1 mm	100	GM12/16	61231
	Inbusbout met onverliesbaar rondsel	V.E.	Type	Art.Nr.
	Inbusbout M12x25 DIN912 met rondsel DIN 6796	60	ISKB12	Y3000222KGV
	Inpersbout voor stroomrail	V.E.	Type	Art.Nr.
	Inpersbout M10x30, kraag 2,7mm, voor boring Ø 14 +0/-0,1 mm	100	GB10/30	61223
	Inpersbout M12x25, kraag 3,7mm, voor boring Ø 14 +0/-0,1 mm	250	GB12/25	Y3000090
	Inpersbout M12x30, kraag 3,7mm, voor boring Ø 14 +0/-0,1 mm	100	GB12/30	6118302
	Inpersbout M12x60, kraag 3,7mm, voor boring Ø 14 +0/-0,1 mm	100	GB12/60	Y3000207
	Zeskantmoer met onverliesbaar rondsel	V.E.	Type	Art.Nr.
	Zeskantmoer M12 DIN934 met rondsel DIN 6796	60	SKM12	68179





Dubbele mantelklem op aansluitvaan	V.E.	Type	Art.Nr.
2x 10-95mm ² - Voor haakse bevestiging op railkoper 30-40mm	3	KU00/1/2/A30-40	K5801009



Mantelklem type V op aansluitvaan	V.E.	Type	Art.Nr.
35-240mm ² - Voor haakse bevestiging op railkoper 30-40mm	3	KM2G-F/A30-40	K2301086




Mantelklem type U op aansluitvaan	V.E.	Type	Art.Nr.
1/2/3x 70-150mm ² - Voor bevestiging op railkoper 40-50mm	3	K3G/3/AF40-50	K3203015
2/4x 70-150mm ² - Voor bevestiging op railkoper 40-50mm	3	K3G/4/AF40-50	K3204016



Klemmenkap type V	V.E.	Type	Art.Nr.
Voor mantelklem type V, geel	3	HRV-KM2/Gelb	L8990573
Voor mantelklem type V, rood	3	HRV-KM2/Rot	L8990397
Voor mantelklem type U, grijs	3	HR-K2	K8250005

Klemmenblokken met mantelklem type U

	Aantal geleiders	Aansluitsectie (mm ²)	Aantal polen	Gebruiksstroom	Type draad	Aansluiting	V.E.	Type	Ref. Nr.
	1	95	4	160	Cu/Al	Rond	1	KL0G/4/BR	K0702401
	1	95	5	160	Cu/Al	Rond	1	KL0G/5/BR	K0702501
	1 / 2	150/70	4	250	Cu/Al	Rond	1	KL1G/4/BR	K1702401
	1 / 2	150/70	5	250	Cu/Al	Rond	1	KL1G/5/BR	K1702501
	1 / 2	240/120	3	400	Cu/Al	Rond	1	KL2HG/3/BR	K2702301
	1 / 2	240/120	4	400	Cu/Al	Rond	1	KL2HG/4/BR	K2702401
	1 / 2	240/120	5	400	Cu/Al	Rond	1	KL2HG/5/BR	K2702501
	1 / 2	300/185	3	630	Cu/Al	Rond	1	KL3G/3/BR	K3702301
	1 / 2	300/185	4	630	Cu/Al	Rond	1	KL3G/4/BR	K3702401
	1 / 2	300/185	5	630	Cu/Al	Rond	1	KL3G/5/BR	K3702501
	1 / 2	240/120	3	800	Cu/Al	Rond	1	KL4G/3/BR	K4702301
	1 / 2	240/120	4	800	Cu/Al	Rond	1	KL4G/4/BR	K4702401
	1 / 2	240/120	3	800	Cu/Al	Rond	1	KL5G-3/3/BR	K6702301

Afdekkap voor klemmenblok	Aantal polen	V.E.	Type	Ref. Nr.
Voor klemmenblok type KL0G...	5	1	H-KL0G	K8700005
Voor klemmenblok type KL1G...	5	1	H-KL1G	K8700004
Voor klemmenblok type KL2HG...	5	1	H-KL2HG	K8700006
Voor klemmenblok type KL3G...	5	1	H-KL3G/5	K8700002
Voor klemmenblok type KL4G...	5	1	H-KL4G/5	K8700003
Voor klemmenblok type KL5G...	5	1	H-KL5G/5	K8700001

Kolomkasten

hoogte 1600mm, breedte 260/360/460/720 mm, diepte 222mm

Kasten vervaardigd van warm geperste glasvezelversterkte polyester, Anti-aankleef afwerking, gekleurd in de massa RAL 7035 (licht grijs). Goede weerstand tegen veroudering in alle weersomstandigheden). Zelfdovend en halogeenvrij materiaal, gemakkelijk te bewerken, grote weerstand tegen schokken, temperatuur en corrosieve omgevingen.

Technische kenmerken

- Voor buitenopstelling.
- Bestemd voor het aanbrengen van verdeler velden.
- Breekstuk tussen kast en sokkel voorkomt onnodige graafwerkzaamheden.
- Kast en sokkel worden samen geleverd.
- Beschermingsgraad IP43 in overeenstemming met EN 60529.
- Slagvastheid: IK10 (20 joule) tegen uitwendige mechanische stoten volgens EN50102.
- Corrosiebestendig.
- Met scharnierende deur.
- Uitvoering met dubbele deur ook leverbaar met volledige afscheiding en afzonderlijke toegankelijkheid van b.v. het teller- en het distributiedeel.
- Met ingebouwd regendak dat niet uitsteekt zodat de kasten zijdelings alsook ruggelings samengebouwd kunnen worden.
- Binnenscharnieren die vlot weggenomen kunnen worden om vrije toegang te krijgen voor onderhoud.
- Sluiting met kunststof handgreep voor een of twee profiel-halfcilinder sloten (optie).
- Wegneembare frontsegmenten en centrale steun (kasten met dubbele deur) voor betere toegankelijkheid.
- Bevestigingspunten in de rugwand van de kast voor een directe montage van verdeelrails, een montageplaat of een raamwerk.
- Ook in losse onderdelen leverbaar voor vervangingsdoeleinden.

Toepassingen

- Geleverd met open bodem.
- Ook in losse onderdelen leverbaar voor vervangingsdoeleinden.
- Energieverdeling, bedieningsborden, kabeldistributie.
- Telecommunicatie, teledistributie.
- Verkeerssignalisatie.
- Openbare verlichting.
- Campings, bouwerven, markt-aansluitkasten.



Gemonteerd

Buitenmaat [mm]			Maat	Deling	Type	Art.Nr.
hoog	breed	diep				
1600	260	222	00S		KVS00S/222/SV/BL	S5600010
1600	360	222	00		KVS00/222/SV/BL	S5500020
1600	460	222	0		KVS0/222/SV/BL	S5000035
1600	720	222	1		KVS1/222/SV/BL	S5100035

Met gescheiden compartimenten

1600	720	222	1	Asymmetrisch	KVSA1/222/SV/BL	S5100041
1600	720	222	1	Symmetrisch	KVSDA1/222/SV/BL	S5100030

Op aanvraag:

Met oppervlaktebehandeling tegen erosie en graffiti



Toebehoren voor kolomkasten type KVS/222

	Bodemrooster, in kunststof	Type	Art.Nr.
	Grootte KVS00S/222	GC00S/222	S8900941
	Grootte KVS00-0/222	GC00-0/222	S8900381
	Grootte KVS1/222	GC1/222	S8200942
	Montageplaat in kunststof	Type	Art.Nr.
	Grootte KVS00S/222	MPL00S/222	S8600921
	Grootte KVS00/222	MPL00/222	S8500579
	Grootte KVS0/222	MPL0/222	S8000246
	Inbouwdiepte set voor sokkel, 300 mm	Type	Art.Nr.
	Grootte KVS00S/222	SF00S/222	S8600703
	Grootte KVS00/222	SF00/222	S8500704
	Grootte KVS0/222	SF0/222	S8000705
	Sokkelvuller	Type	Art.Nr.
	25 L polystyreen korrels (4-8mm)	SF/25L	S8901306
	Grootte 00+0 : 2 zakken		
	Grootte 1 : 3 zakken		
	Grootte 2 : 4 zakken		
	Profielhalfcilinder 30 / 40mm	Type	Art.Nr.
	Met 2 sleutels nr. 130.050N	PHZ87075	S8900039
	Met 3 sleutels type YALE 5 (MOW België)	PHZ5	S8909999
	Railsysteem voor verticale zekeringstroken, met inpersmoeren	Type	Art.Nr.
	400A - 30x6 (2 stroken) voor KVS00S/222 (L1/L2/L3/N)	SA-KVS00S/222	S8600922
	400A - 30x6 (3 stroken) voor KVS00/222 (L1/L2/L3/N)	SA-KVS00/222	S8500383
	400A - 30x6 (4 stroken) voor KVS0/222 (L1/L2/L3/N)	SA-KVS0/222	S8000255
	400A - 30x6 (6 stroken) voor KVS1/222 (L1/L2/L3/N)	SA-KVS1/222	S8100382
	630A - 30x10 (4 stroken) voor KVS0/222 (L1/L2/L3/N)	SA-KVS0/222/630	S8000364
	630A - 30x10 (6 stroken) voor KVS1/222 (L1/L2/L3/N)	SA-KVS1/222/630	S8101012

Compacte zuil

hoogte 1415 mm, breedte 316 mm , diepte 227mm

Kast vervaardigd van warm geperste glasvezelversterkte polyester, Gladde afwerking, gekleurd in de massa RAL 7035 (licht grijs). Goede weerstand tegen veroudering in alle weersomstandigheden). Zelfdovend en halogeenvrij materiaal, gemakkelijk te bewerken, grote weerstand tegen schokken, temperatuur en corrosieve omgevingen.

Technische kenmerken

- Voor buitenopstelling.
- Bestemd voor het aanbrengen van verdeler velden.
- Met geïntegreerde polyestersokkel.
- Beschermingsgraad IP43 in overeenstemming met EN 60529.
- Slagvastheid: IK10 (20 joule) tegen uitwendige mechanische stoten volgens EN50102.
- Corrosiebestendig.
- Met steeldeur.
- Sluiting voor een of twee profiel halfcilinder sloten.
- Bevestigingspunten in de rugwand van de kast voor een directe montage van verdeelrails, een montageplaat of een raamwerk.

Speciale uitvoeringen

- Gecoat UV- met antigraffiti en anti-aanplak structuurverf.

Toepassingen

- Energieverdeling, bedieningsborden, kabelverdeling.
- Telecommunicatie, teledistributie.
- Verkeerssignalisatie.
- Openbare verlichting.
- Campings, bouwerven, marktkramers.



HAS

Gemonteerd, Niet bestukt

Buitenmaat [mm]			Max. aantal profiel halfcilinders	Montage	Type	Art.Nr.
hoog	breed	diep				
1415	316	227	1	Incl. sokkel	HAS/ES	H9060000
1415	316	227	2	Incl. sokkel	HAS/DS	H9060001
1415	316	227	1	Incl. sokkel, Incl. montageplaat	HAS/ES/KS/MPL	H9060004

Op aanvraag:

Met oppervlaktebehandeling tegen erosie en graffiti

Compacte kabelverdeelzuil met railsysteem 400A



Buitenmaat [mm]			Max. aantal profiel halfcilinders	Omschrijving	Type	Art.Nr.
hoog	breed	diep				
1415	316	227	1	Incl. 4 L00/185mm stroken	HAS/ES/2xL00/ESP/2xL00/AW	H9060034
1415	316	227	1	Incl. 1 L2/400A strook	HAS/ES/1xL2/ESP	H9060003

Op aanvraag:

Met oppervlaktebehandeling tegen erosie en graffiti

Profielhalfcilinder 30 / 40mm

Met 2 sleutels nr. 130.050N

Met 3 sleutels type YALE 5 (MOW België)

Type

PHZ87075

PHZ5

Art.Nr.

S8900039

S8909999

Accessoires

	Montageplaat in Pertinax	V.E.	Type	Art.Nr.
	Voor kast type HAS (700x 250x 4mm)	1	MPL/HAS	H9068004

	Slotplaatje	V.E.	Type	Art.Nr.
	Enkel, voor profiel halfcilinder	1	SM/ES	H9068000

	Slotplaatje	V.E.	Type	Art.Nr.
	Dubbel, voor profiel halfcilinder	1	SM/DS	H9068001

	Bodemrooster in kunststof	V.E.	Type	Art.Nr.
	Voor kast type HAS	1	GBPL/HAS	H9068026

Kabelaansluitkast

hoogte 1617 mm, breedte 460 m, diepte 190mm

Kast vervaardigd van warm geperste glasvezelversterkte polyester, Gladde afwerking, gekleurd in de massa RAL 7035 (licht grijs). Goede weerstand tegen veroudering in alle weersomstandigheden). Zelfdovend en halogeenvrij materiaal, gemakkelijk te bewerken, grote weerstand tegen schokken, temperatuur en corrosieve omgevingen.

Technische kenmerken

- Voor buitenopstelling.
- Bestemd voor het aanbrengen van verdeler velden.
- Met geïntegreerde polyestersokkel.
- Beschermingsgraad IP43 in overeenstemming met EN 60529.
- Slagvastheid: IK10 (20 joule) tegen uitwendige mechanische stoten volgens EN50102.
- Corrosiebestendig.
- Met scharnierende deur.
- Sluiting voor een of twee profiel halfcilinder sloten.
- Bevestigingspunten in de rugwand van de kast voor een directe montage van verdeelrails, een montageplaat of een raamwerk.

Speciale uitvoeringen

- Gecoat UV- met antigraffiti en anti-aanplak structuurverf.

Toepassingen

- Energieverdeling, bedieningsborden, kabel distributie.
- Telecommunicatie, teledistributie.
- Verkeerssignalisatie.
- Openbare verlichting.
- Campings, bouwerven, marktkramers.



EHAS

Gemonteerd, niet bestukt

Buitenmaat [mm]			Max. aantal profiel-halfcilinders	Montage	Type	Art.Nr.
hoog	breed	diep				
696	460	190	1	Voor sokkelmontage	EHAS	H9100000
1617	460	190	1	Incl. sokkel	EHAS/F	H9100002
926	460	190	-	Afzonderlijke sokkel	F-EHAS	H9190000
696	460	190	1	Voor wand of mast	EHAS/W	H9110000
692	452	190	1	Voor inbouw in wand	EHAS/E	H9120000

Compacte kabelverdeelkast op sokkel met railsysteem 400A




Buitenmaat [mm]			Max. aantal profiel-halfcilinders	Omschrijving	Type	Art.Nr.
hoog	breed	diep				
1617	460	190	1	Incl. 4 L00/185mm stroken	EHAS/ES/2x00/2ESP/2X00	H9100012

Op aanvraag:


Met oppervlaktebehandeling tegen erosie en graffiti


Accessoires

	Invoer- / Sluitplaat	V.E.	Type	Art.Nr.
	Blinde sluitplaat onder voor afdichten sokkeldoorgang EHAS E	1	BPL/EHASE	H9180007

	Kabelinvoer M63	V.E.	Type	Art.Nr.
	Voor EHAS E	1	KN/BPL	H8000120

	Bodemrooster in kunststof	V.E.	Type	Art.Nr.
	Voor EHAS met sokkel	1	GBPL/F-EHAS	H9180009

	Montageplaat in Pertinax	V.E.	Type	Art.Nr.
	Voor kast type EHAS E (588x 385x 4mm)	1	MPL/EHAS	H9180022

	Profielhalfcilinder 30 / 40mm	Type	Art.Nr.
	Met 2 sleutels nr. 130.050N	PHZ87075	S8900039
	Met 3 sleutels type YALE 5 (MOW België)	PHZ5	S8909999

Compacte universele behuizing voor kabel aansluiting

Kast vervaardigd van warm geperste glasvezelversterkte polyester, gladde afwerking, gekleurd in de massa RAL 7035 (licht grijs). Goede weerstand tegen veroudering in alle weersomstandigheden). Zelfdovend en halogeenvrij materiaal, gemakkelijk te bewerken, grote weerstand tegen schokken, temperatuur en corrosieve omgevingen.

Technische kenmerken

- Voor buitenopstelling.
- Beschermingsgraad IP43 in overeenstemming met EN 60529.
- Slagvastheid: IK10 (20 joule) tegen uitwendige mechanische stoten volgens EN50102.
- Corrosiebestendig.
- Met transparant of vol scharnierend deksel
- Met montageplaat, raamwerk of bestukking.
- Verzegelbare RVS dekselschroef

Toepassingen

- Aftakkast.
- Klemmenkast.
- Openbare verlichting.
- Campings, bouwerven, markt-, aansluitkasten



KU00

Lege kast, voor montageplaat, met binnenbevestiging

Buitenmaat [mm]			Type deksel	Type	Art.Nr.
hoog	breed	diep			
412	238	132	Doorzichtig – kabelinvoer enkel	KH00D	H5780xxx
412	238	132	Doorzichtig – kabelinvoer dubbel	KH00D/2	H5880xxx
412	238	132	Vol (grijs) – kabelinvoer enkel	KH00	H5780528
412	238	132	Vol (grijs) – kabelinvoer dubbel	KH00/2	H5880611




Beveiligde aansluitkast NH-00/100A met enkele kabelinvoer

Buitenmaat [mm]			Type deksel	Bevestiging	Uitrusting	Type	Art.Nr.
hoog	breed	diep					
412	238	132	Vol (grijs)	Buiten	LTL00-3/9, PEN / 70mm ²	KH00/F57/LTL/AB4	H5780738
412	238	132	Vol (grijs)	Binnen	LTL00-3/9, PE+N / 70mm ²	KH00/LTL/PE/N	H5780746
412	238	132	Vol (grijs)	Binnen	LTL00-4/9 met nulmes TM00	KH00/M8/LTL00_4	H5780774


Op aanvraag:


Met oppervlaktebehandeling tegen erosie en graffiti


Accessoires


	Kabelingang met kabeltrekcontlasting voor KH00	V.E.	Type	Art.Nr.
	Voor 2 kabel tot max. 95mm ² (niet voor KU00/B) Ombouw	1	KU00-2	H8500079


	Universele invoertule in plastisch materiaal	V.E.	Type	Art.Nr.
	Voor zijdelingse ingang	10	KU00-E	H8500081

	Montageset bevestigingsvoetjes	V.E.	Type	Art.Nr.
	Set 3 RVS bevestigingsbeugels voor buitenbevestiging	5	AB3	H8500082

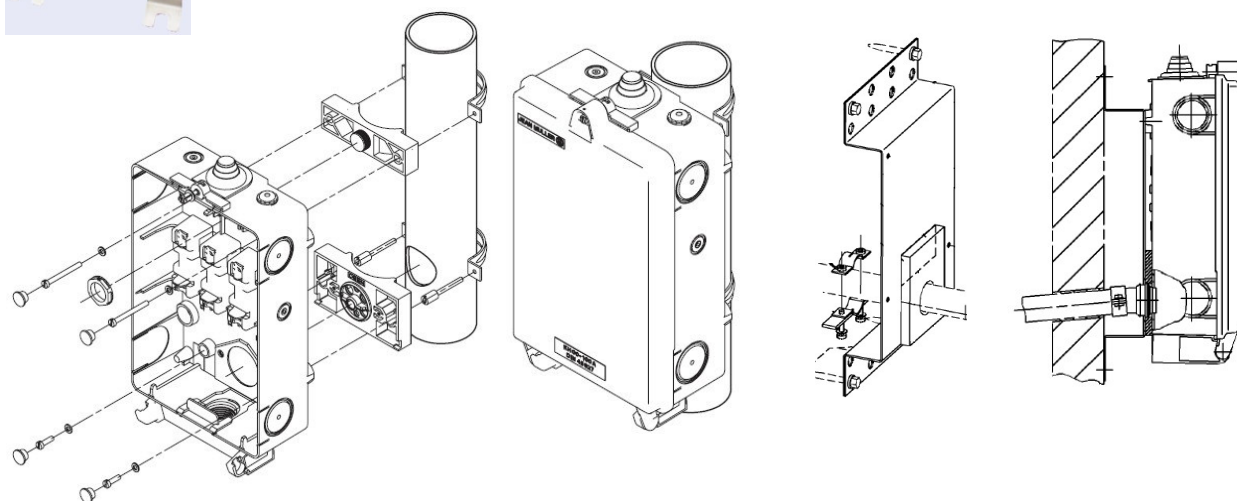

	Montageset paalb bevestiging (2st.) met kabeldoorvoer	V.E.	Type	Art.Nr.
	Voor ronde palen 3 – 3,5", eenaderige kabel tot 50mm ²	1	FA1/2RL	H8900002
	Voor ronde palen 3 – 3,5", voor meeraderige kabel tot Ø35mm	1	FA1/2FB	H8400001

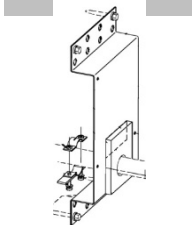	Bevestigingsplaat voor wandbevestiging	V.E.	Type	Art.Nr.
	Montageset voor wandmontage met kabelinvoer M40 achter	1	ZUB	H8400130

	Nivelleerstuk in kunststof	V.E.	Type	Art.Nr.
	Ter compensatie van oneffenheden in de wand	10	DZ	H8900107

	Montageplaat in Pertinax	V.E.	Type	Art.Nr.
	Voor kast type KH00 (150x165x6mm)	1	MPL/KH00	42687

Universele behuizing voor kabel aansluiting

Kast vervaardigd van warm geperste glasvezelversterkte polyester, gladde afwerking, gekleurd in de massa RAL 7035 (licht grijs). Goede weerstand tegen veroudering in alle weersomstandigheden). Zelfdovend en halogeenvrij materiaal, gemakkelijk te bewerken, grote weerstand tegen schokken, temperatuur en corrosieve omgevingen.

Technische kenmerken

- Voor buitenopstelling.
- Beschermingsgraad IP43 in overeenstemming met EN 60529.
- Slagvastheid: IK10 (20 joule) tegen uitwendige mechanische stoten volgens EN50102.
- Corrosiebestendig.
- Met transparant of vol scharnierend deksel
- Met montageplaat, raamwerk of bestukking.
- Verzegelbare RVS dekselschroef

Toepassingen

- Aftakkast.
- Klemmenkast.
- Openbare verlichting.
- Campings, bouwerven, markt-aansluitkasten



KH12

Buitenmaat [mm]			Type deksel	Type	Art.Nr.
hoog	breed	diep			
708	415	190	Vol deksel (grijs)	KH12/N	H3100027

Invoertule in plastisch materiaal		V.E.	Type	Art.Nr.
Voor zijdelingse ingang		1	KH12/N-EFT	H3800002



Montageset dubbel kabelingang		V.E.	Type	Art.Nr.
zur umrüstung als Schließenkasten		1	KH12/N-UBS-2	H3800001



Montageset bevestigingsvoetjes		V.E.	Type	Art.Nr.
Set 4 bevestigingsbeugels voor buitenbevestiging		1	KH12/N-AB	H3800003



Universele behuizing voor kabelaan sluiting

Kast vervaardigd van warm geperste glasvezelversterkte polyester, gladde afwerking, gekleurd in de massa RAL 7035 (licht grijs). Goede weerstand tegen veroudering in alle weersomstandigheden). Zelfdovend en halogeenvrij materiaal, gemakkelijk te bewerken, grote weerstand tegen schokken, temperatuur en corrosieve omgevingen.

Technische kenmerken


- Voor buitenopstelling.
- Beschermingsgraad IP43 in overeenstemming met EN 60529.
- Slagvastheid: IK10 (20 joule) tegen uitwendige mechanische stoten volgens EN50102.
- Corrosiebestendig.
- Met vol scharnierend deksel
- Met montageplaat, raamwerk of bestukking.
- Verzegelbare RVS dekselschroef

Toepassingen

- Aftakkast.
- Klemmenkast.
- Openbare verlichting.
- Campings, bouwerven, markt-aansluitkasten



KH12-11/04/3xLTL1/9/PE/N

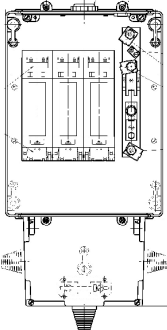


Buitenmaat [mm]			Type deksel	Type	Art.Nr.
hoog	breed	diep			
664	352	198	Vol (grijs) – leeg	KH12-11/04	H1880660

Beveiligde aansluitkast NH-1/250A met enkele kabelinvoer

Buitenmaat [mm]			Type deksel	Bevestiging	Uitrusting	Type	Art.Nr.
hoog	breed	diep					
664	352	198	Vol (grijs)	Binnen	3xLTL1-1/9, PEN	KH12-11/04/3xLTL1/9/PE/N	H1880732

Accessoires


	Invoertule in plastisch materiaal	V.E.	Type	Art.Nr.
	Voor ingang boven	1	11/0	H8300043

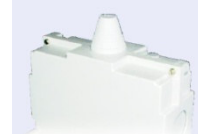

	Kabeleindmof met kabeltrekontlasting	V.E.	Type	Art.Nr.
	Voor dubbele ingang onder	1	KH12/UMBS-02	H8300116



	Montageplaat voor montageset paalbevestiging	V.E.	Type	Art.Nr.
	Montageset voor ronde palen 3-3 1/4"	1	FAP1/2RL	H8300132

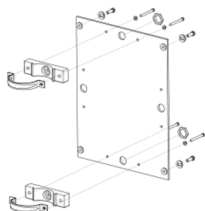

	Montageset paalbevestiging met kabeldoorgang	V.E.	Type	Art.Nr.
	Voor ronde palen 3 –3,5" voor eenadereig kabels tot 50mm²	1	FA1/2RL	+800868



Onder voorbehoud van technische wijzigingen / *Sous réserve des changements techniques*

Hoofdzetel

JEAN MÜLLER GmbH
Elektrotechnische Fabrik
H.J.-Müller-Strasse 7
D-65343 Eltville am Rhein

Tel: +49/6123 604-0
Fax: +49/6123 604-730
E-Mail: sales@jeanmueller.de
Internet: www.jeanmueller.de

Verkoopkantoor NEDERLAND


Dhr. Bert Makkinga
Tel: +31 (0)6 12286226
Fax: +31 (0)38-454 12 03
E-Mail: nederland@jeanmueller.com
Internet: www.jeanmueller.de

Verkoopkantoor België

Dhr. Jan Van Nieuwenhuysse
Tel: +32 (0) 474 47 55 26


E-Mail: belgie@jeanmueller.com
Internet: www.jeanmueller.de
editie/édition .26.11.2020

F-V-12 D opgesteld door / édité par: J. Van Nieuwenhuysse

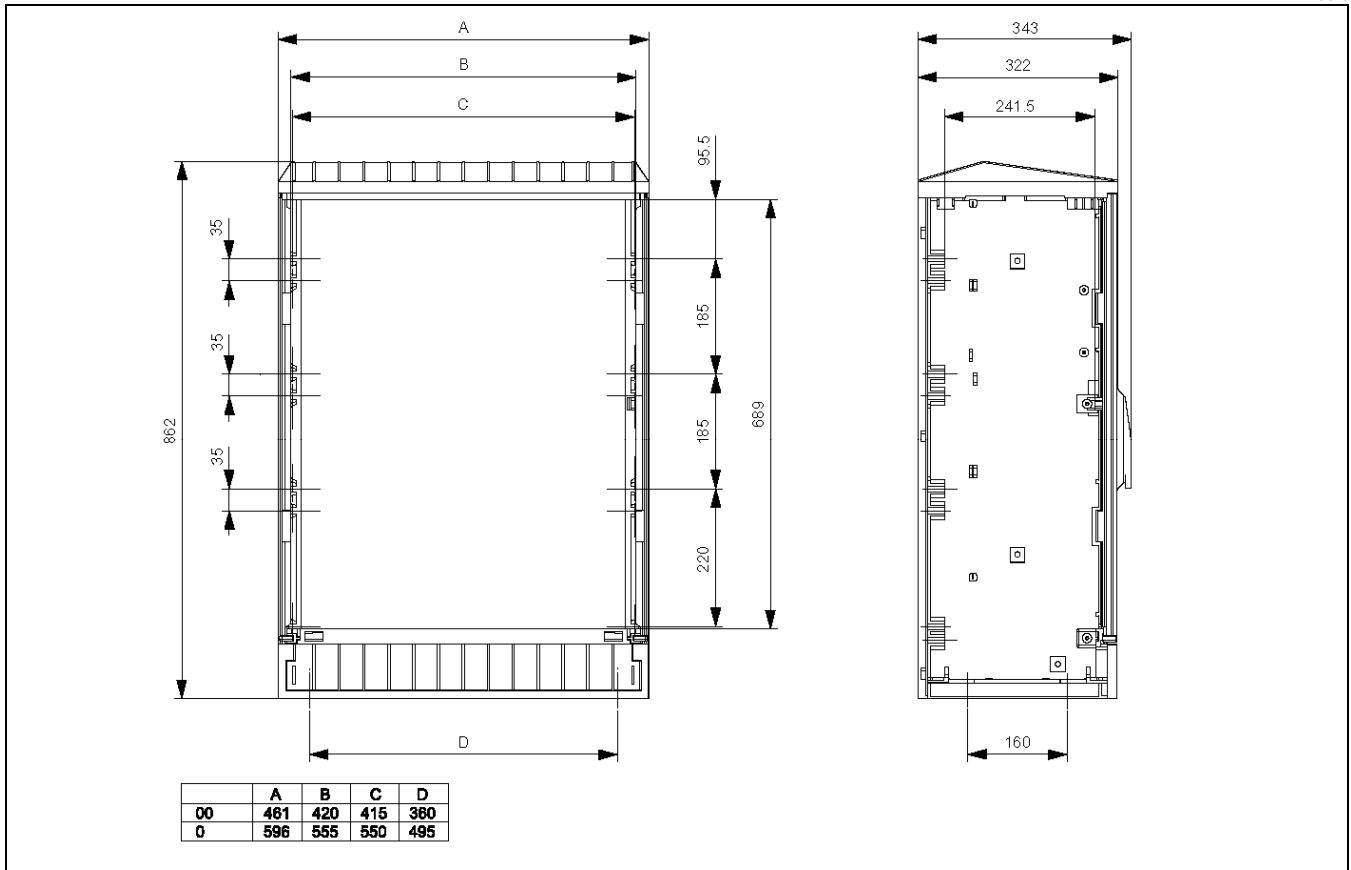


KVS...-10/SV

Bestelgegevens pag. 2

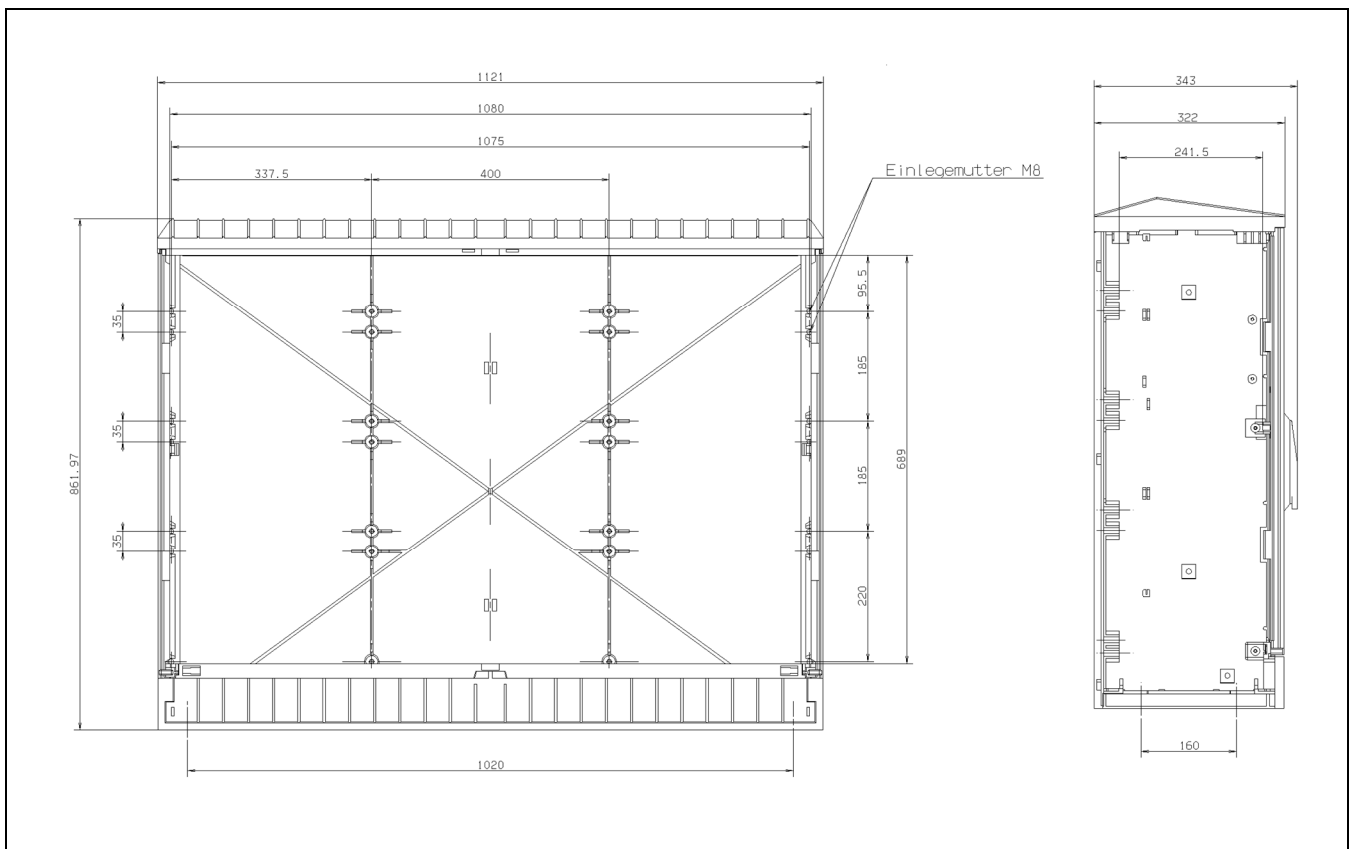

KVS2-10/SV


Bestelgegevens pag. 2

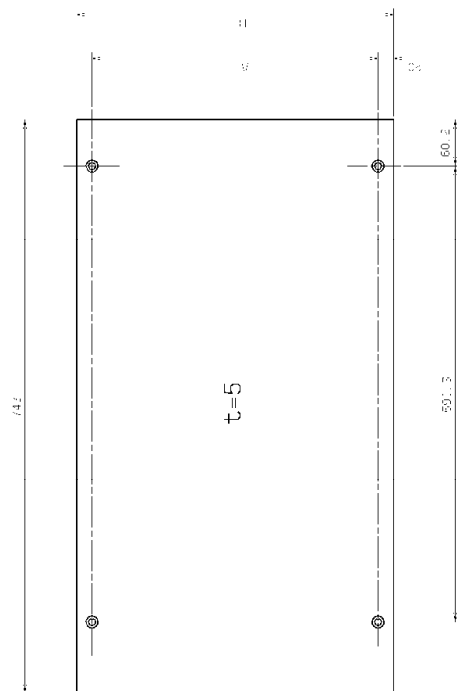

DIN-maat / [mm]	A	B	Dikte
00	370	410	5
0	505	545	5
1	700	740	5
2	1030	1070	5


MPL....-10/SV

Bestelgegevens pag. 3

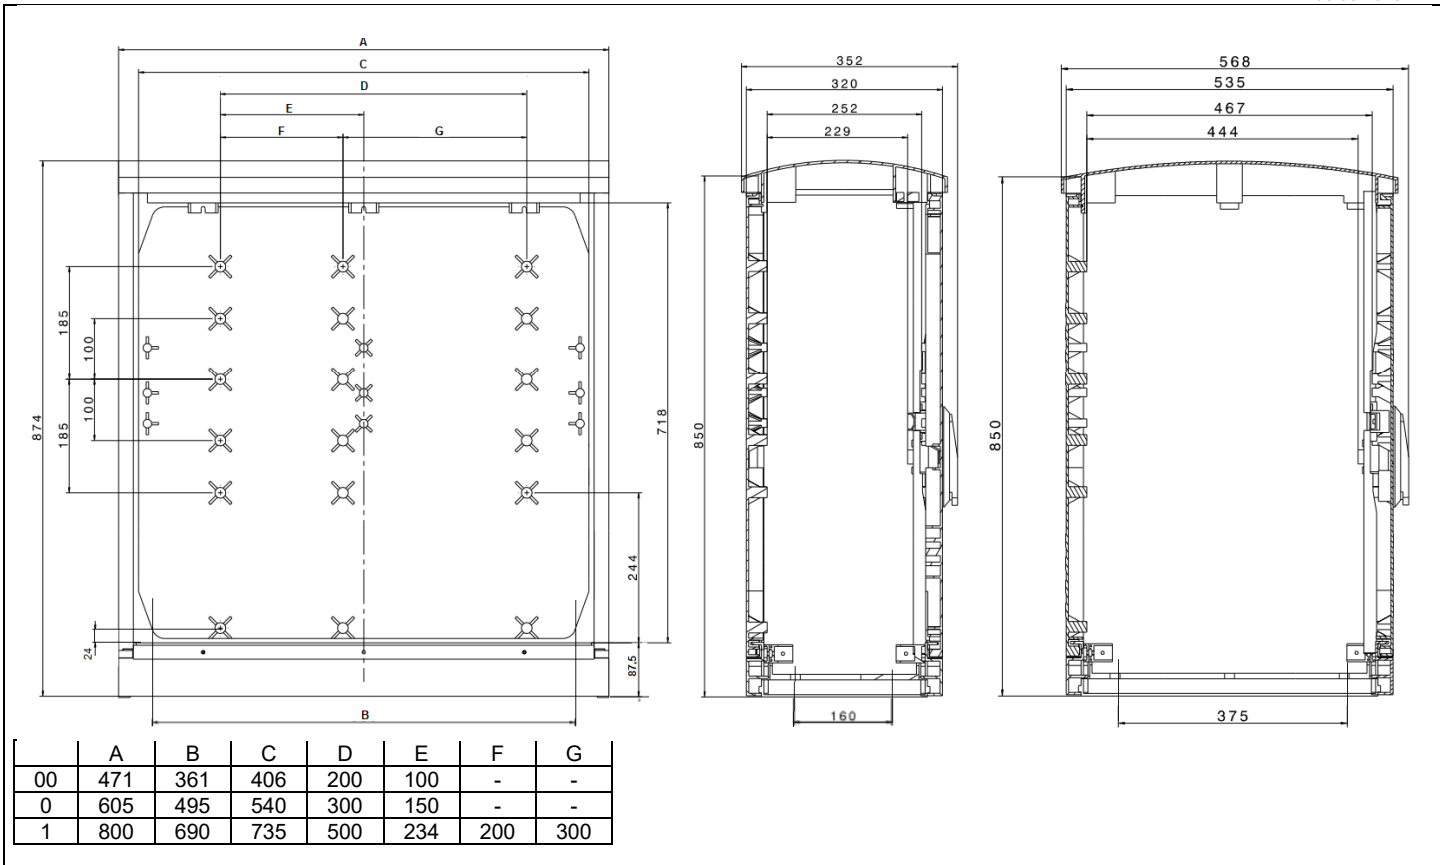


LABEO KVSL00-0-1/38/58

Bestelgegevens pag. 5 & 7

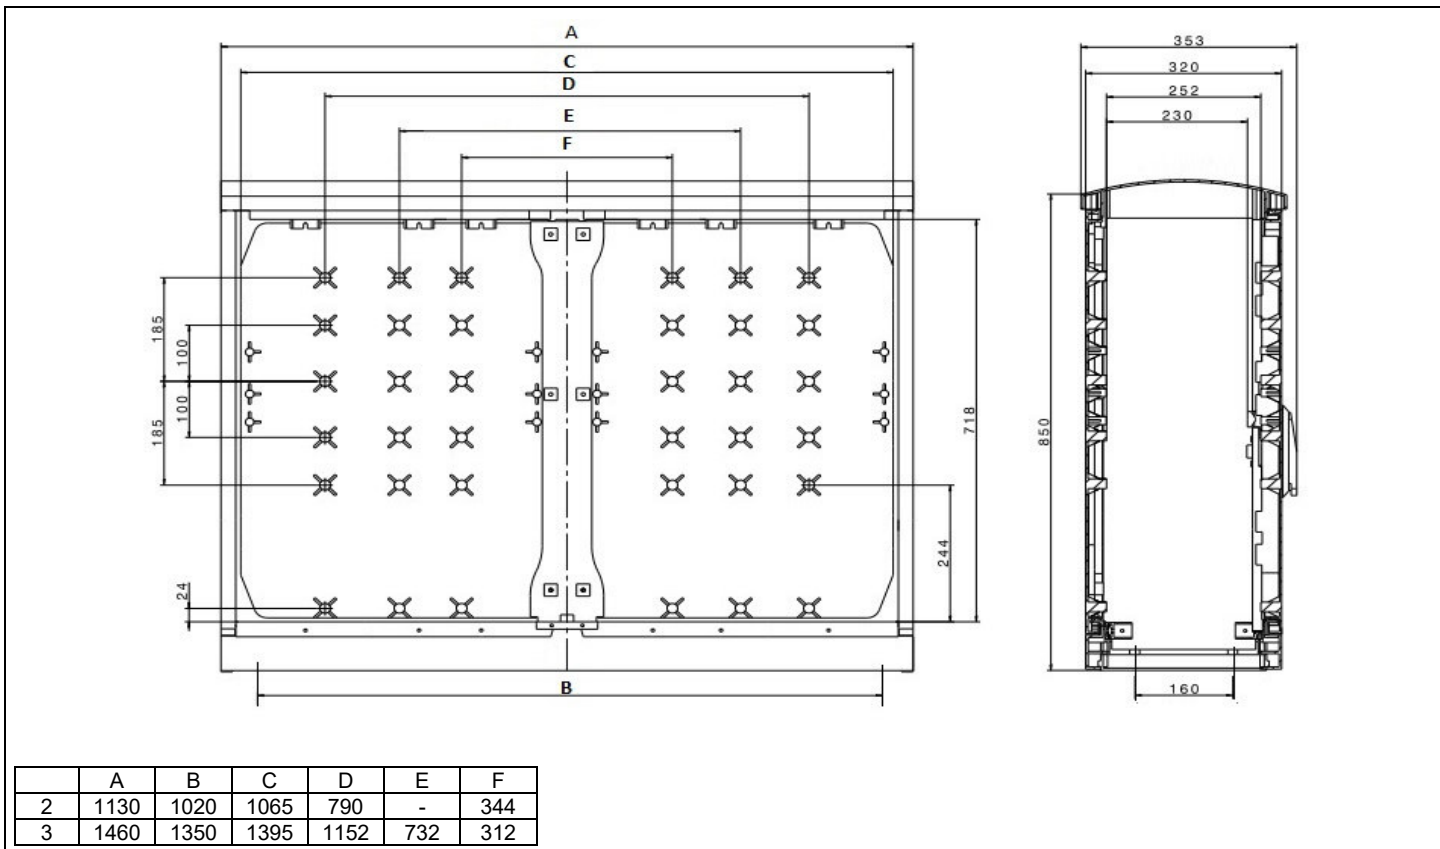


LABEO KVSL2-3/38/58

Bestelgegevens pag. 5 & 7

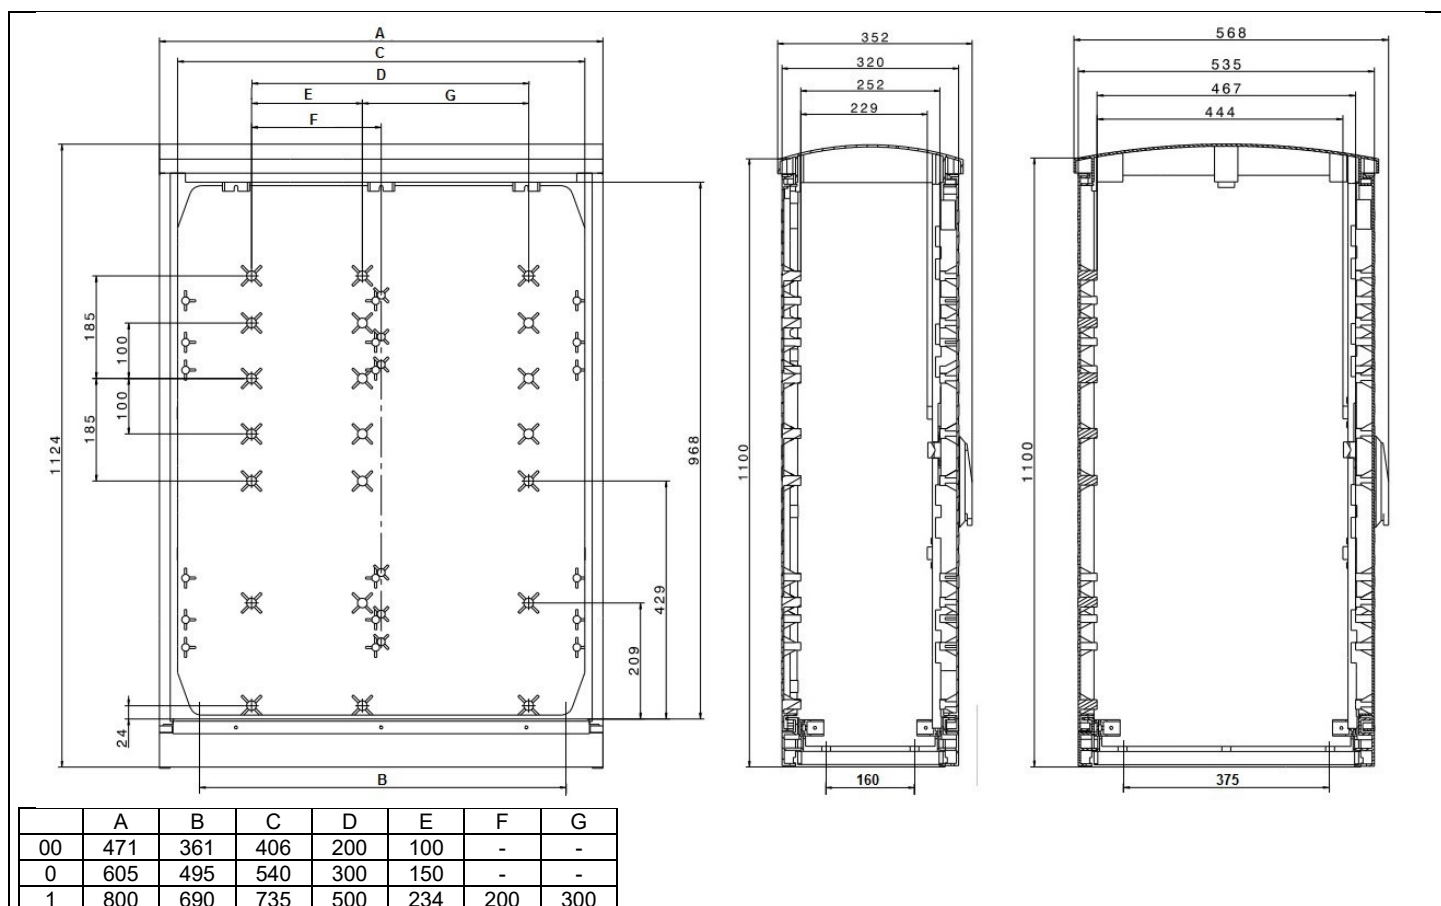

LABEO KVSL00-0-1/31/51


Bestelgegevens pag. 5 & 7

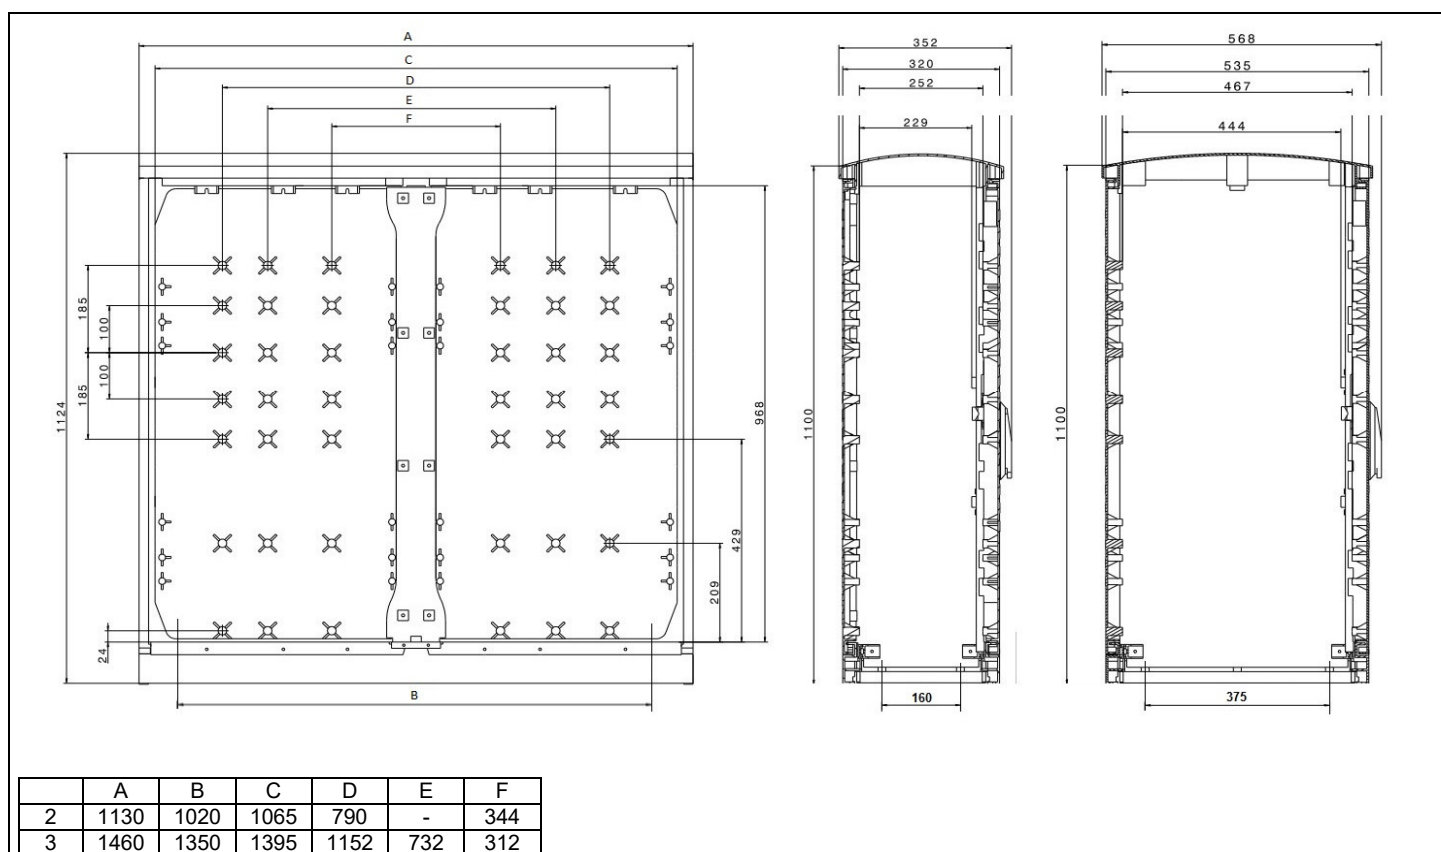

LABEO KVSL2-3/31/51


Bestelgegevens pag. 5 & 7

Grootte / [mm]	A	B	C	D	E	F	G	d
00/850	375	735	590	200	83,5	60	85	5
0/850	500	735	590	300	100	60	85	5
1/850	680	735	590	500	72,5	60	85	5
2/850	1035	735	590	790	122,5	60	85	6
3/850	1335	700	590	1145	122,5	25	85	6
00/1100	375	985	775	200	83,5	60	150	5
0/1100	500	985	775	300	100	60	150	5
1/1100	680	985	775	500	72,5	60	150	5
2/1100	1035	985	775	790	122,5	60	150	6
3/1100	1335	950	775	1145	122,5	25	150	6

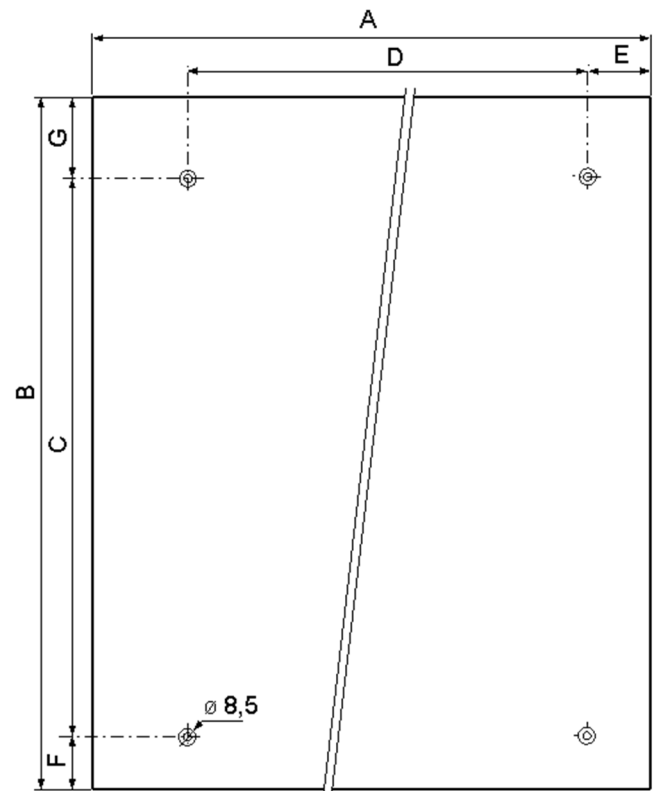

MPL LABEO


Bestelgegevens pag. 6 & 8

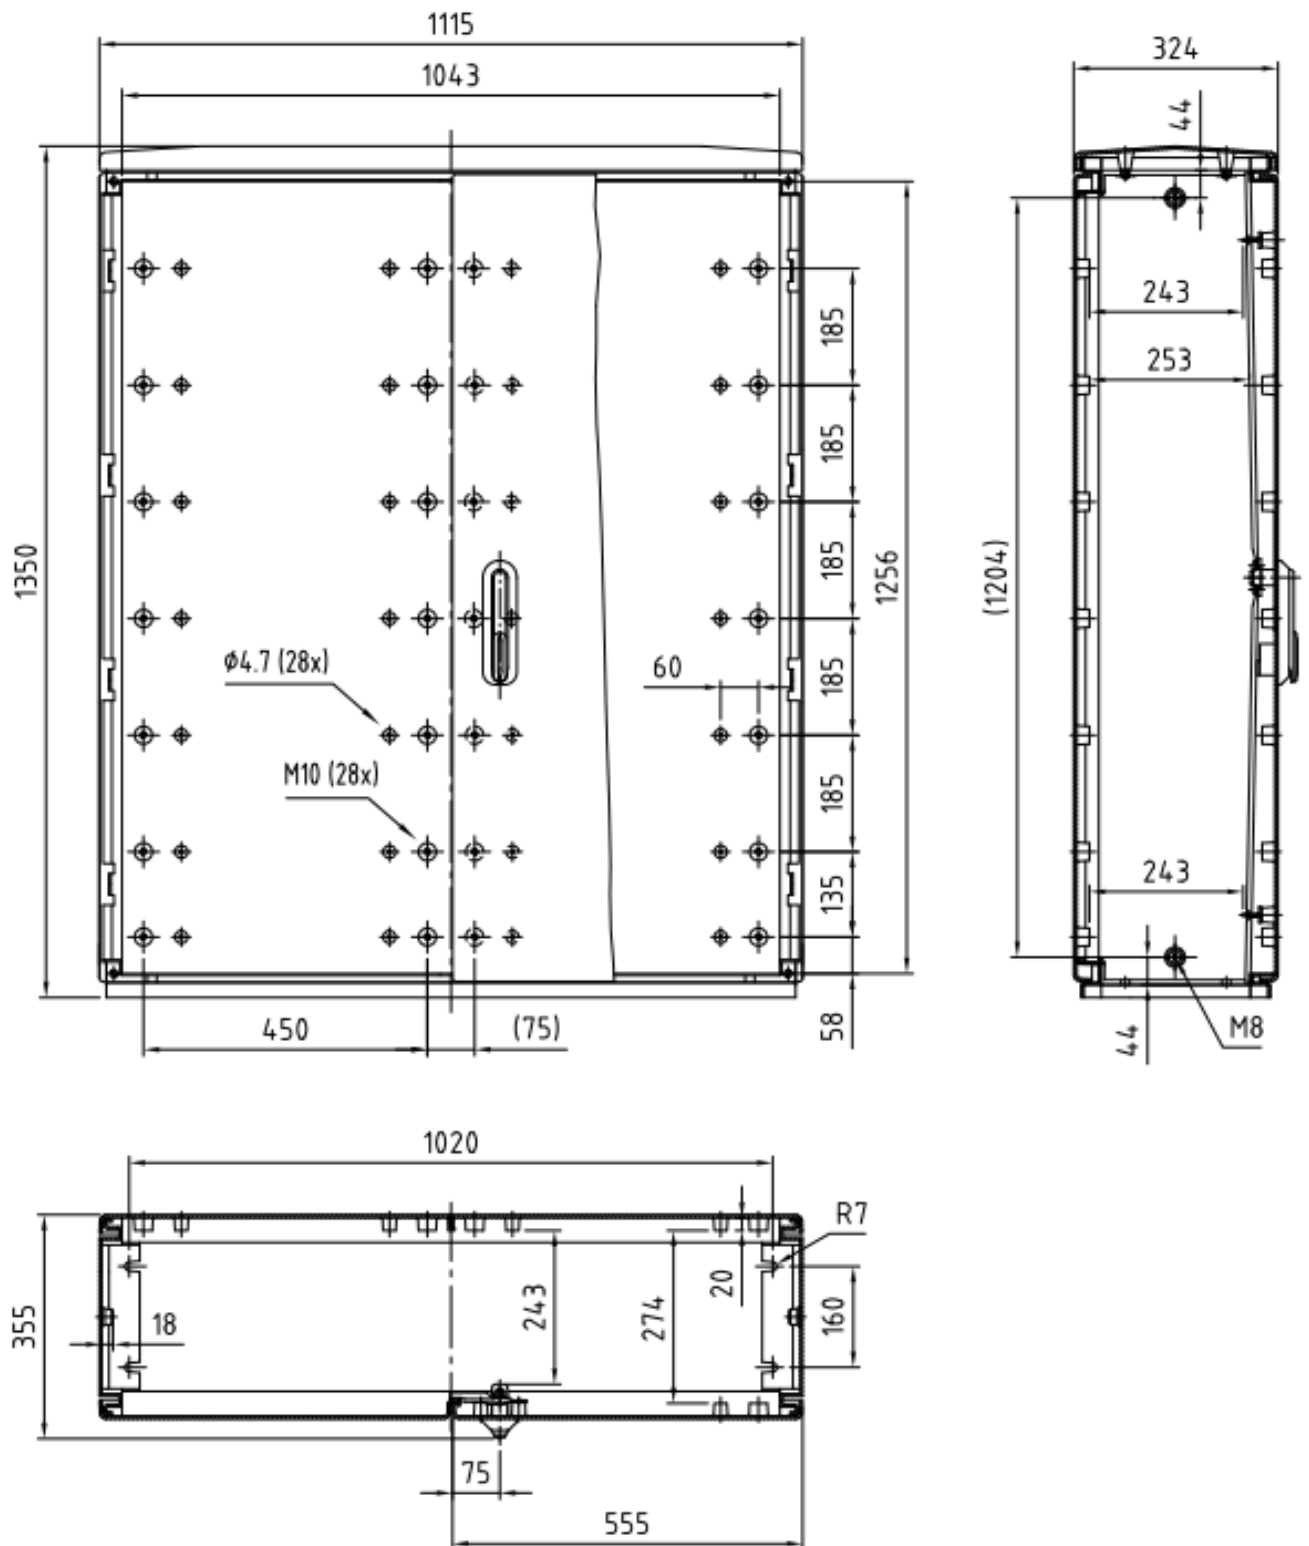

KVSM2/1350/SVD – Type D


Bestelgegevens pag. 9

Grootte / [mm]	A	B	C	D	E	F	G	D
1/1100	680	1209	775	685	72,5	60	150	5
2/1100	1040	1209	775	975	122,5	60	150	5
3/1100	1335	1209	775	1330	122,5	25	150	5

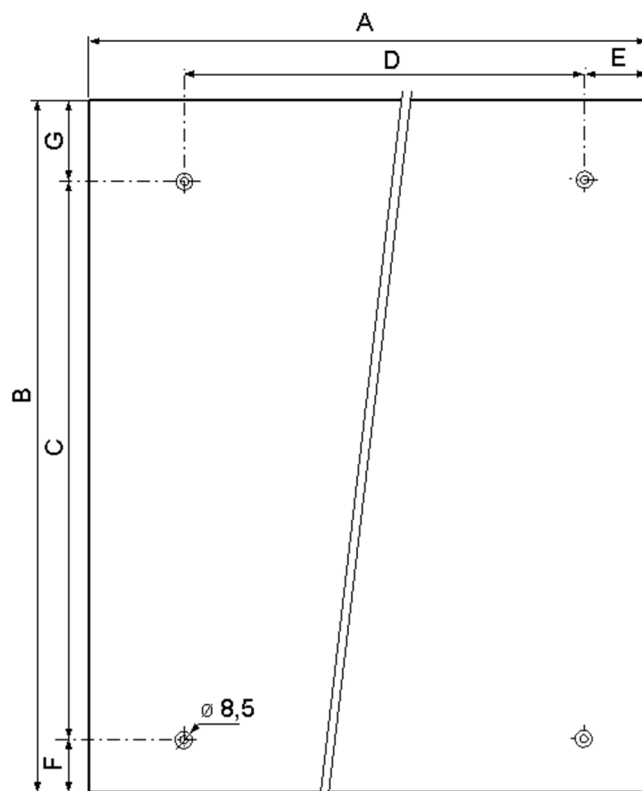


MPL-KVSM/13

Bestelgegevens pag. 10

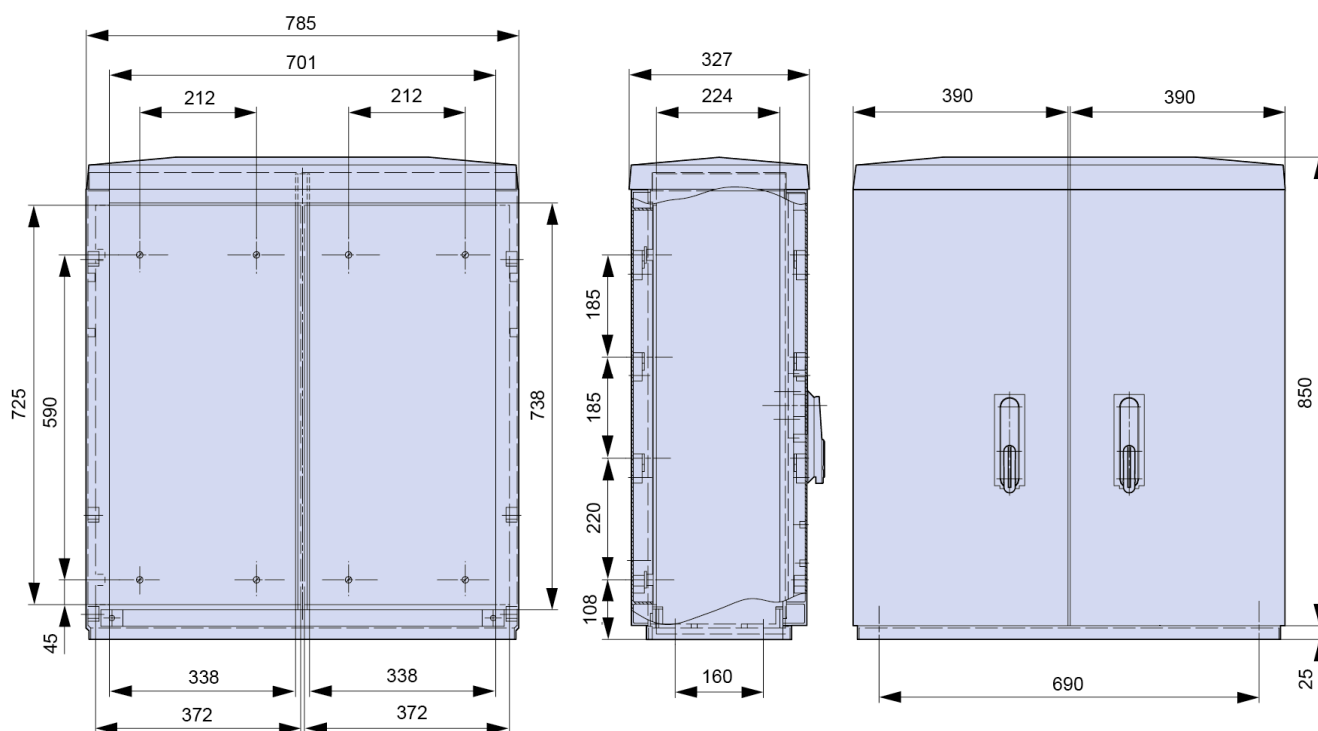


NKVSA1/850/SV

Bestelgegevens pag. 11

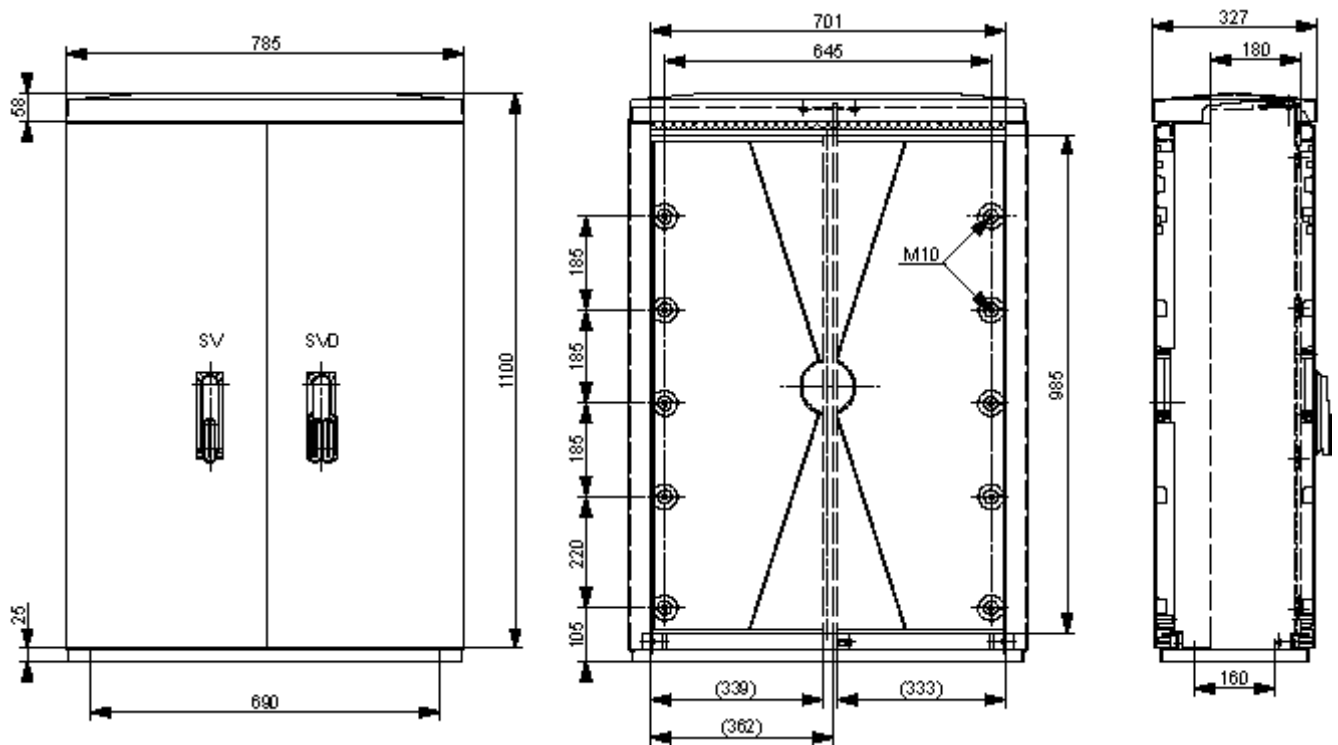


NKVSA1/850/SV

Bestelgegevens pag. 11

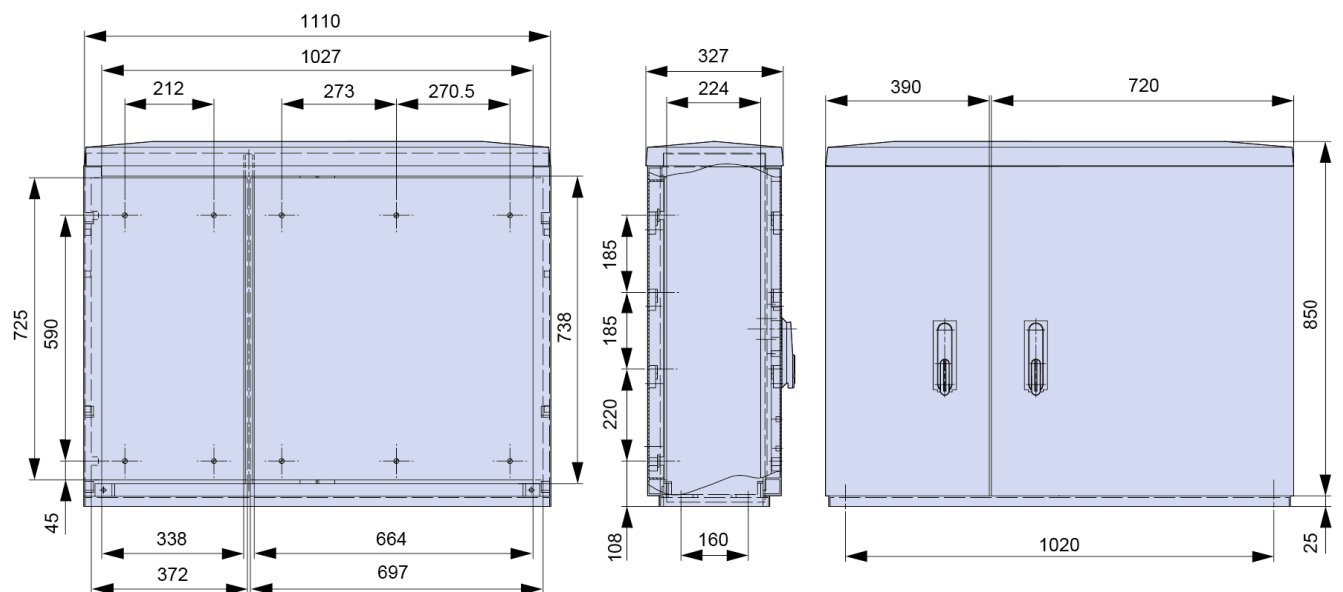


NKVSA2/850/.../(MGD)

Bestelgegevens pag. 11

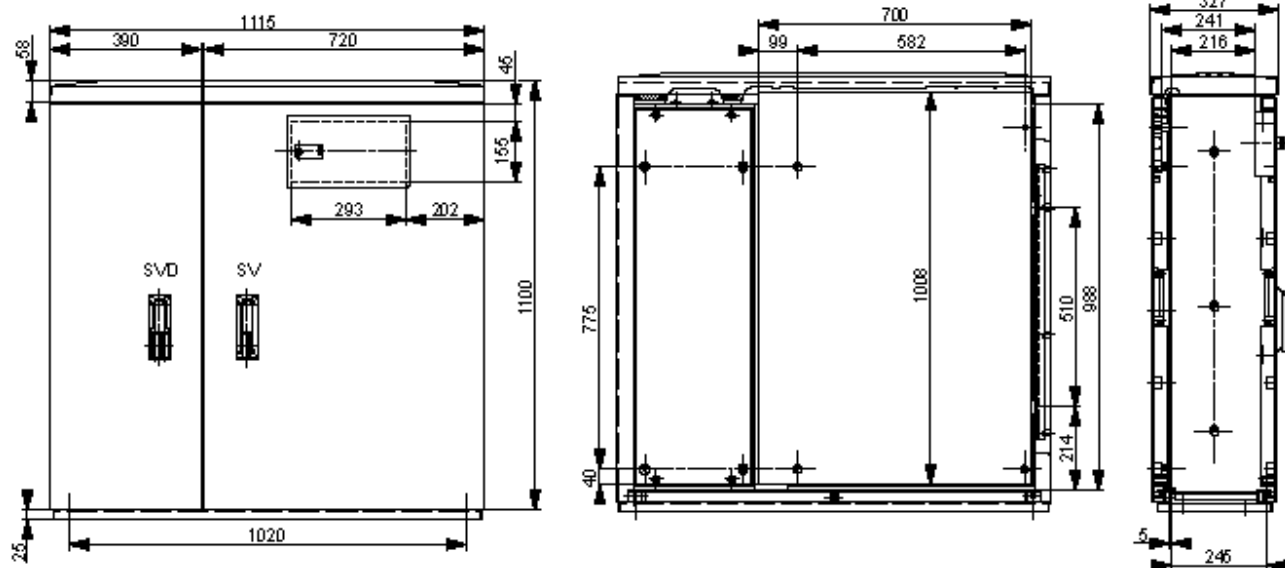

NKVSA2/1100/SV/(MGD)/(PT)


Bestelgegevens pag. 11

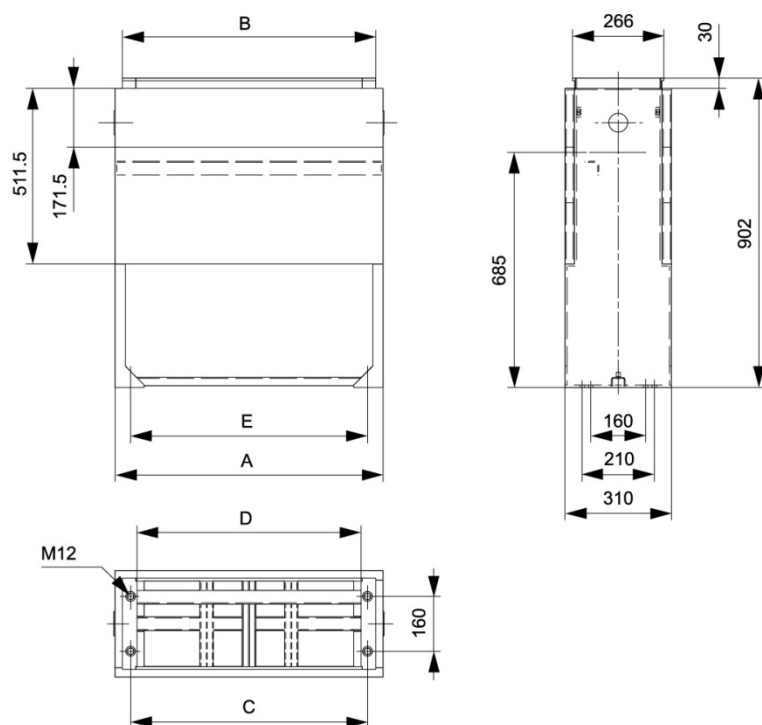



	A	B	C	D	E
FP00-10	450	408	360	322	360
FP0-10	585	543	495	457	495
FP1-10	780	738	690	652	690
FP2-10	1110	1068	1020	982	1020
FP3	1440	1400	1350	1315	1350

Sokkel DIN FP... 900mm


Bestelgegevens pag. 3, 6, 10 en 12

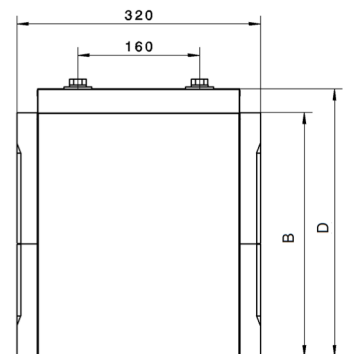

Sokkelverhoging DIN 320mm en 511mm
Données de commande page 3, 6, 8, 10 et 12

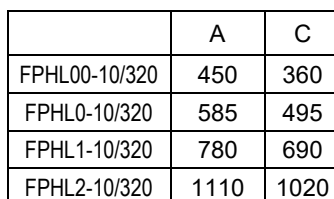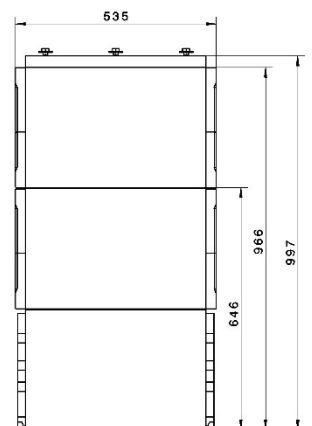


Bestelgegevens pag. 8

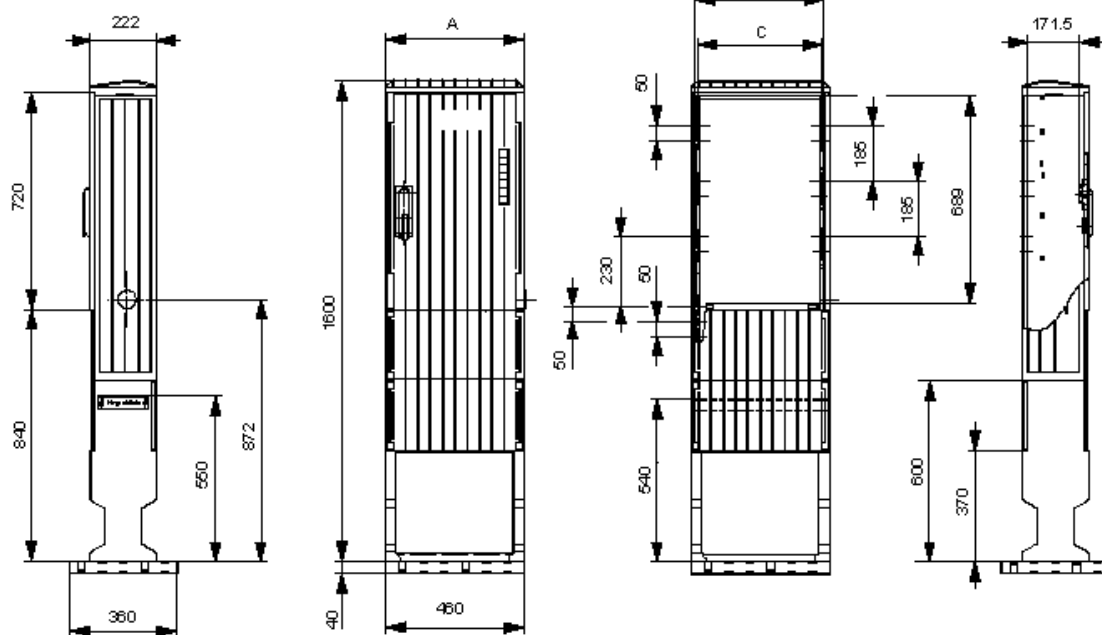

	A	B	C
00S	260	228	215
00	360	328	315
0	460	428	415


KVS... /222/SV...

Bestelgegevens pag. 16

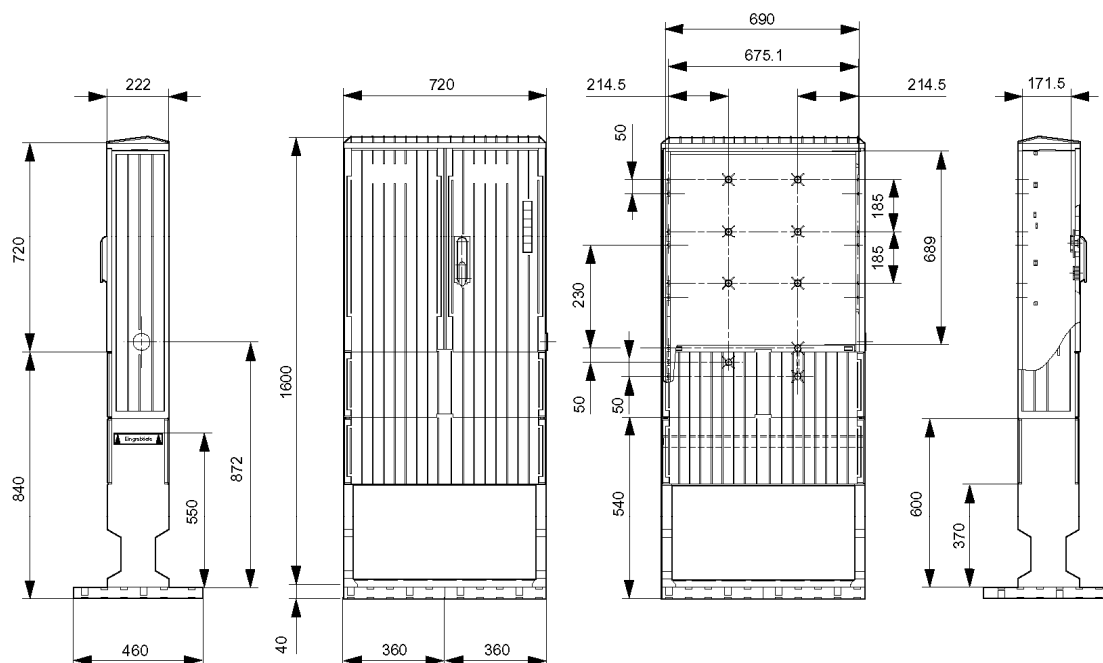


KVS1 /222/SV...

Bestelgegevens pag. 16

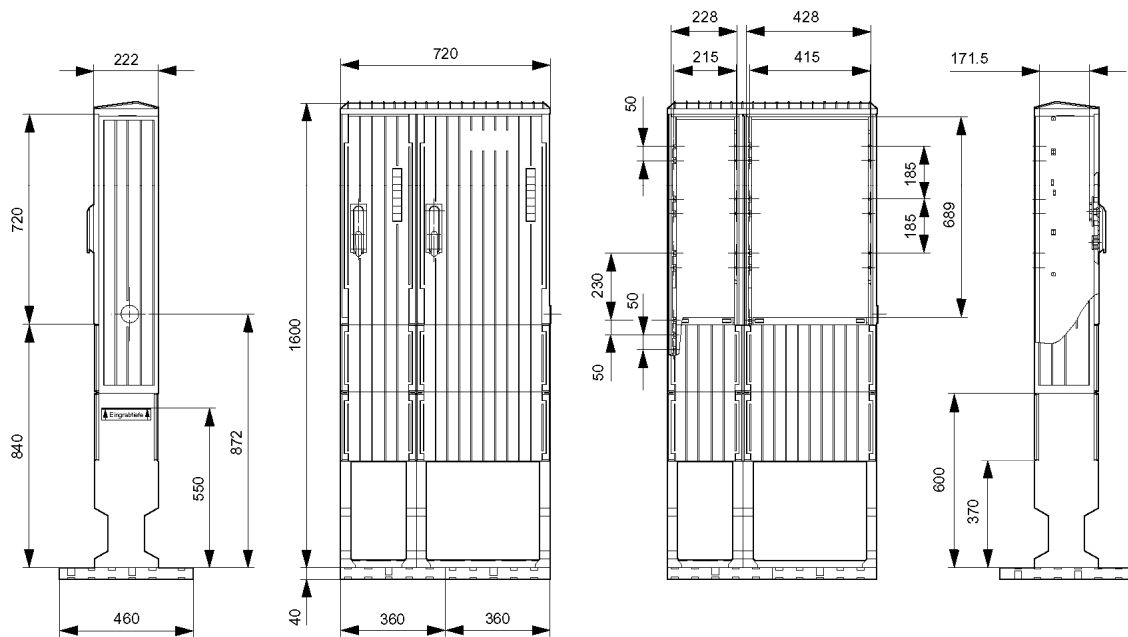


KVSA1/222/2SV/BL

Bestelgegevens pag. 16

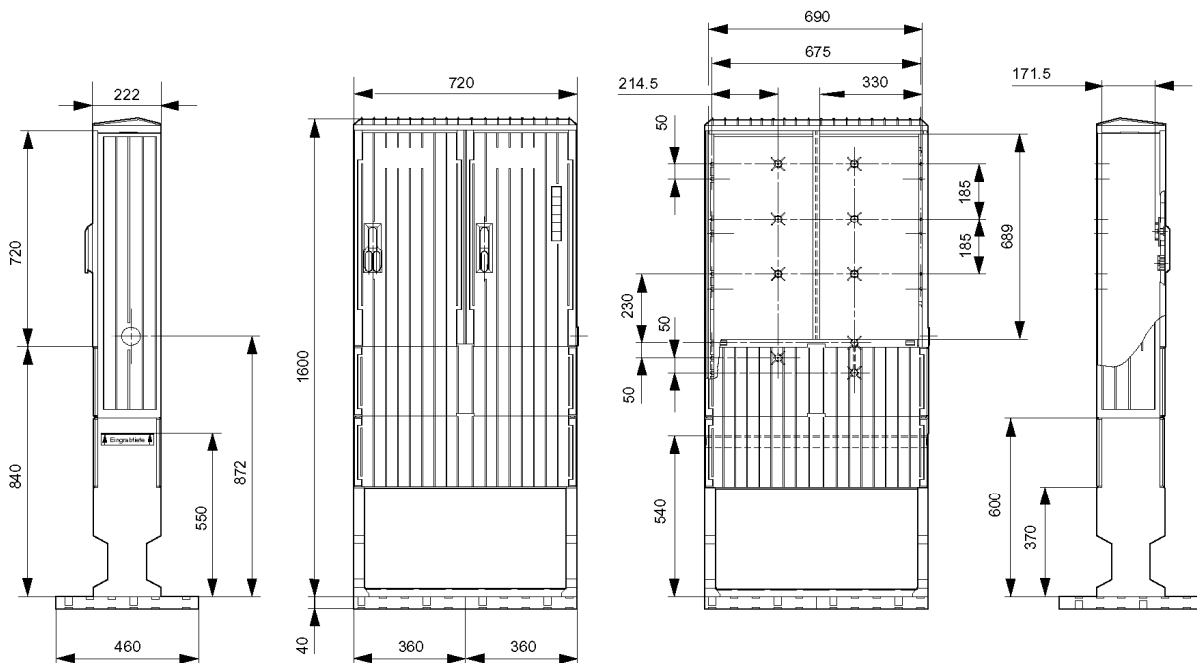

KVSDA1/222/SDV/SV/BL




Bestelgegevens pag. 16

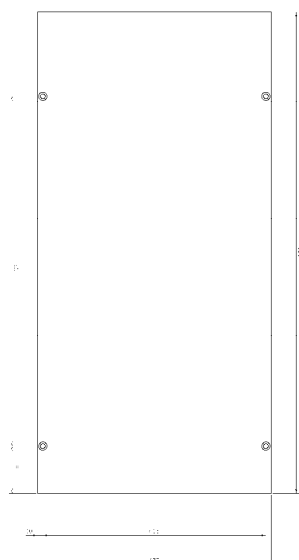

Grootte / [mm]	A	B	Dikte
00S	235	215	6
00	335	315	6
0	435	415	6
1	695	672	6


KVS... /222/SV...

Bestelgegevens pag. 17

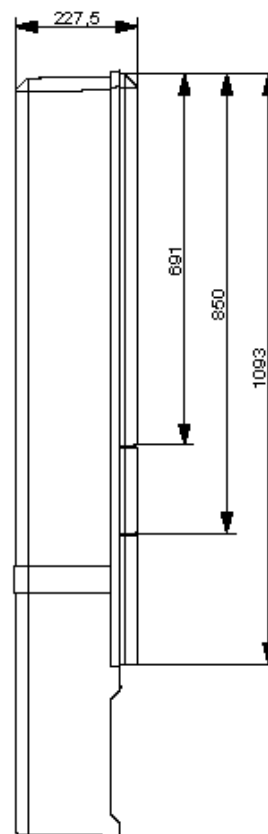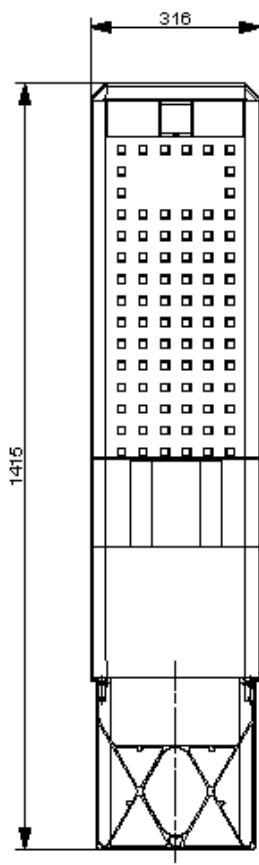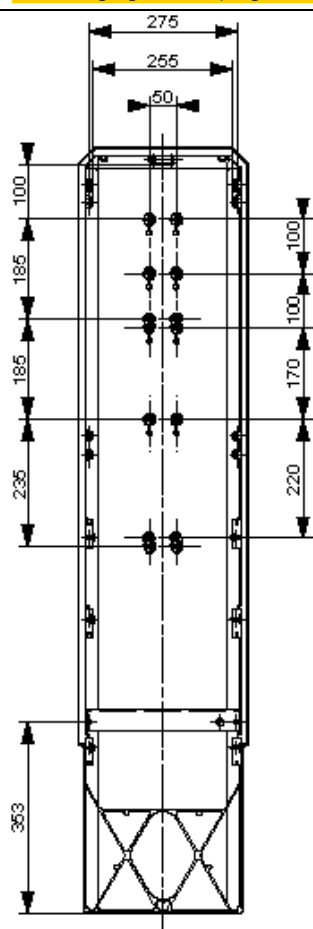

HAS


Bestelgegevens pag. 18

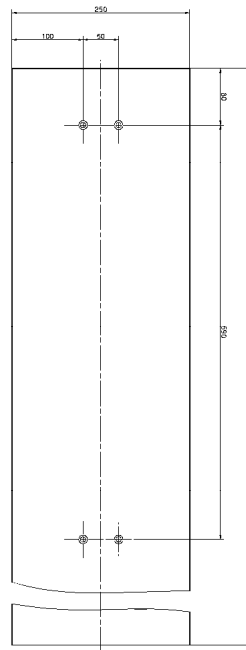

[mm]	A	B	Dikte
	700		


HAS

Bestelgegevens pag. 19

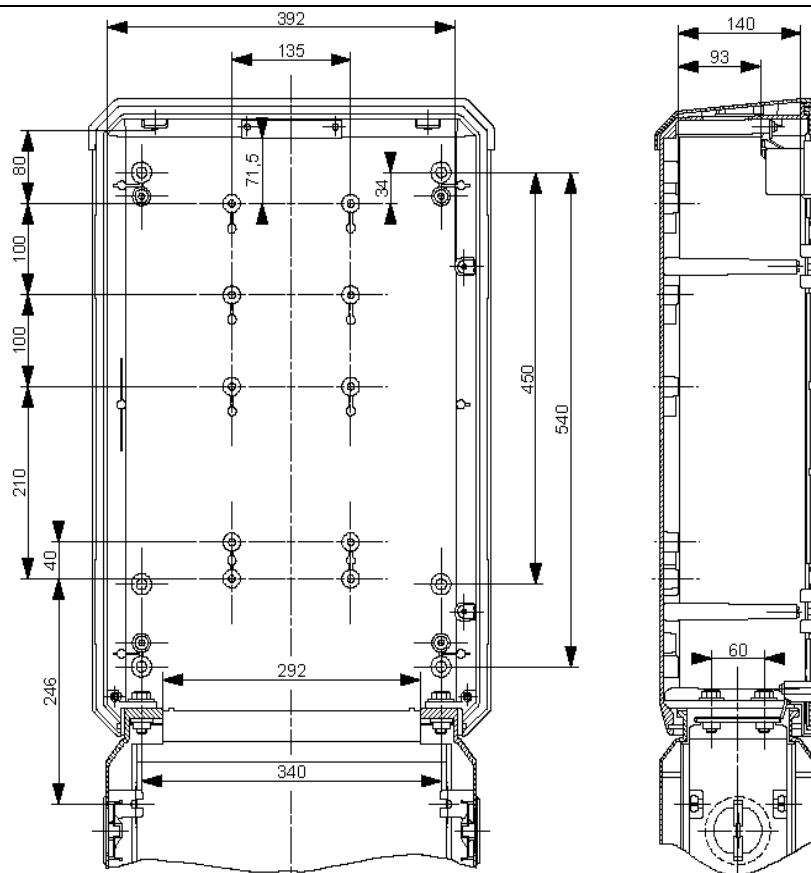


EHAS/F

Bestelgegevens pag. 20

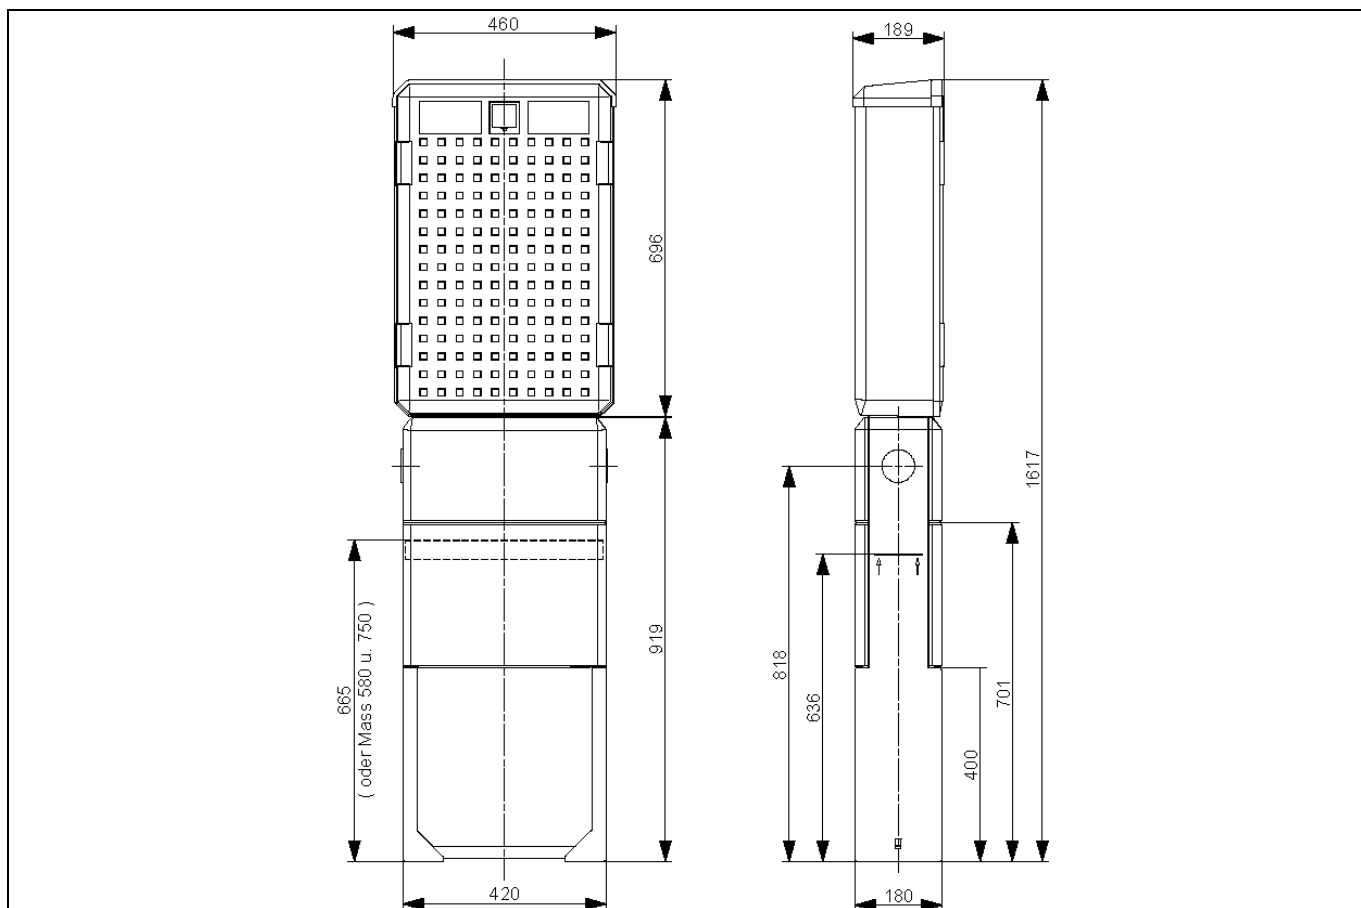


HAS

Bestelgegevens pag. 20

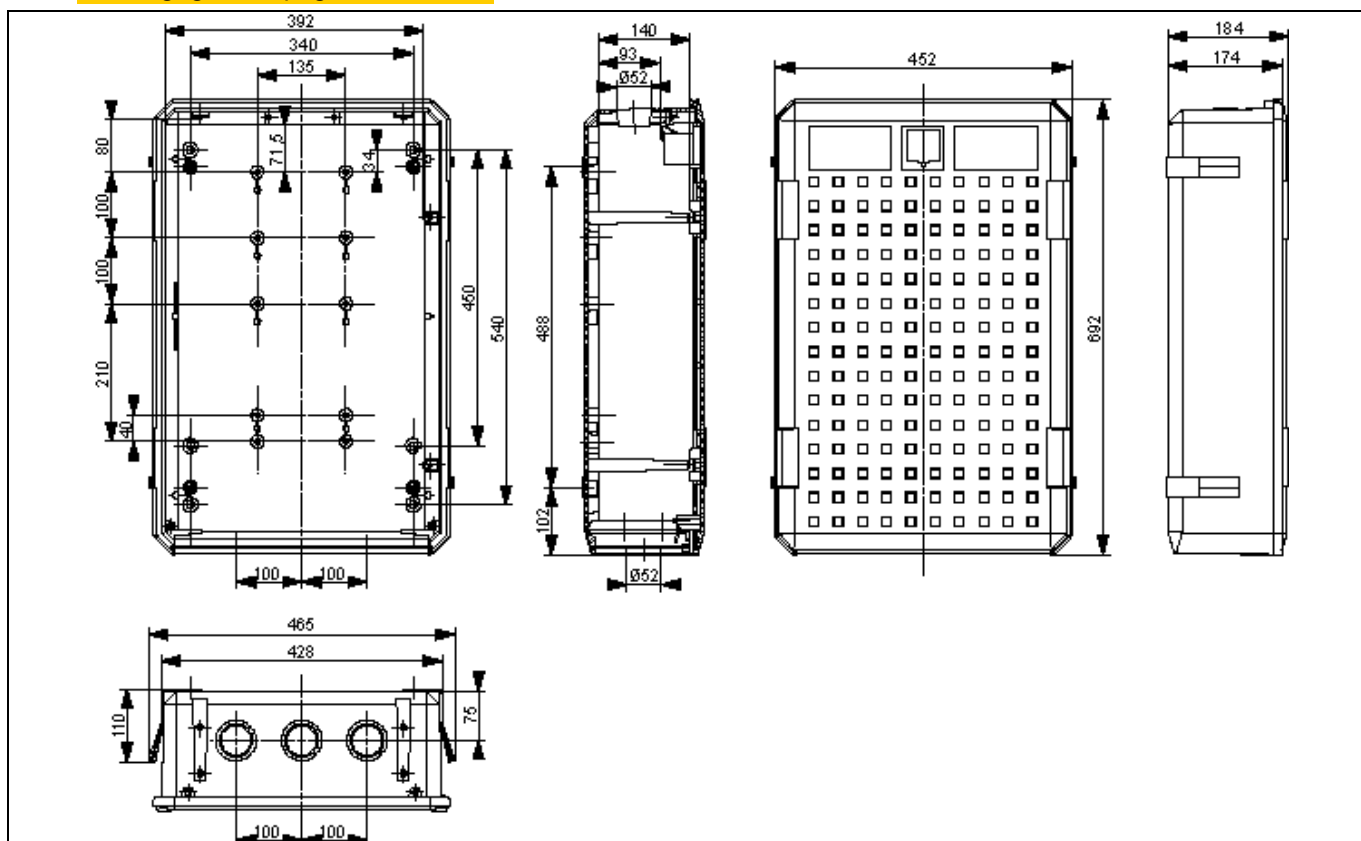


EHAS

Bestelgegevens pag. 20

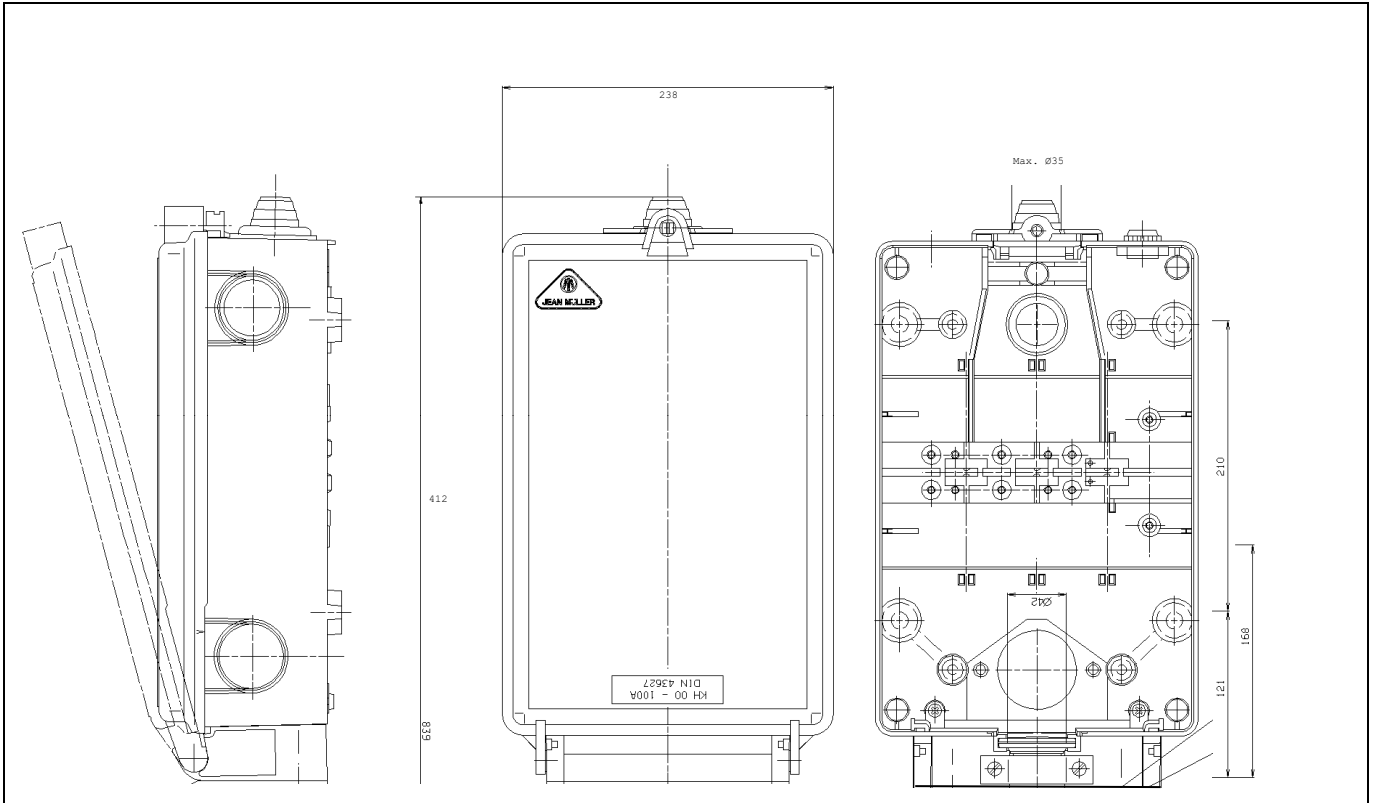


KH00

Bestelgegevens pag. 22

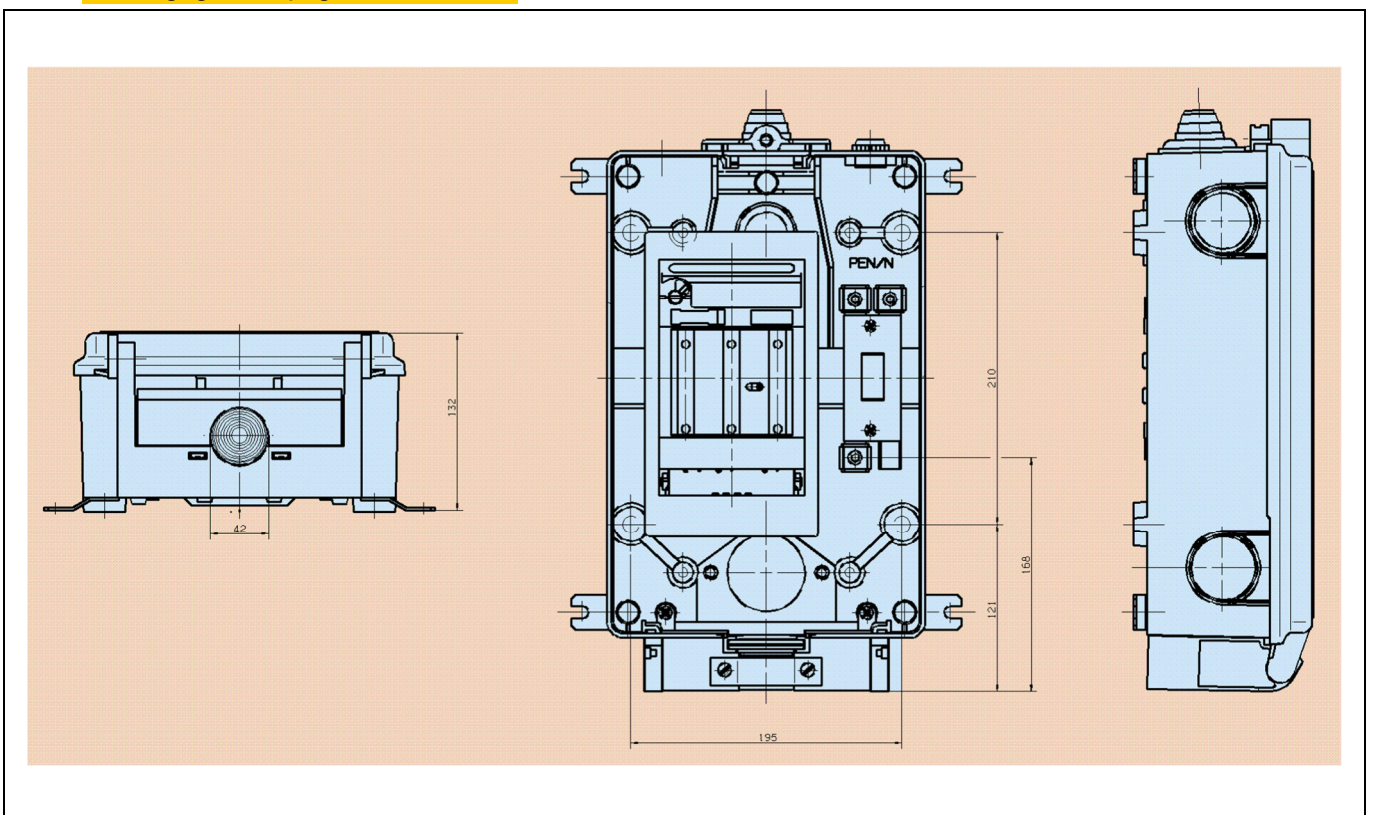


KH00/F57/LTL/AB4

Bestelgegevens pag. 22

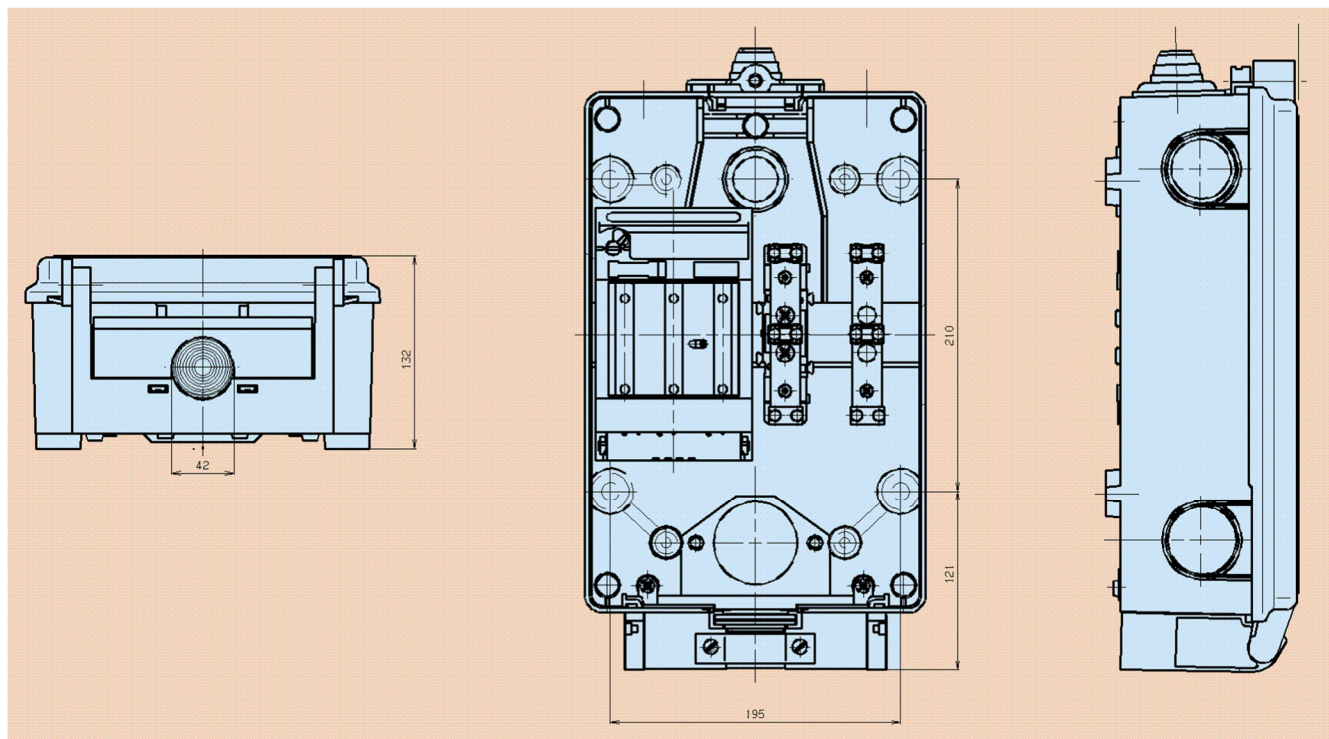


KH00/LTL/PEN

Bestelgegevens pag. 22

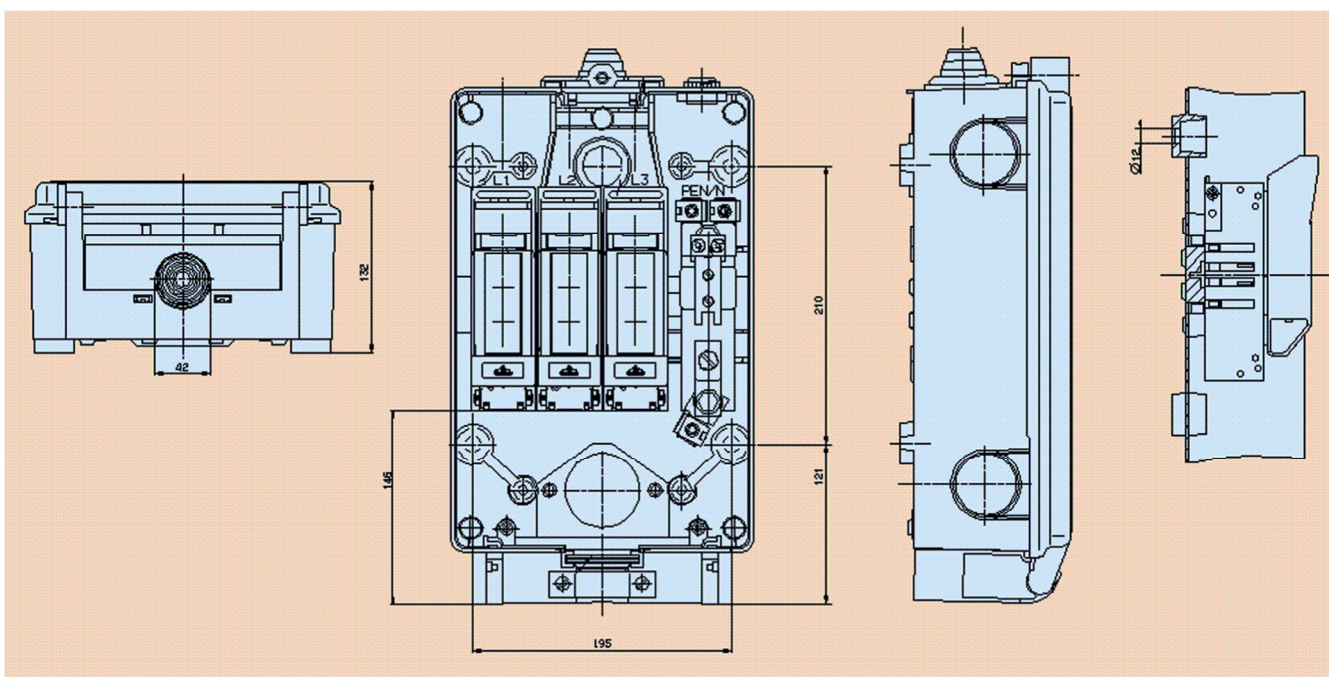


KH00/M8/TL00_4

Bestelgegevens pag. 22

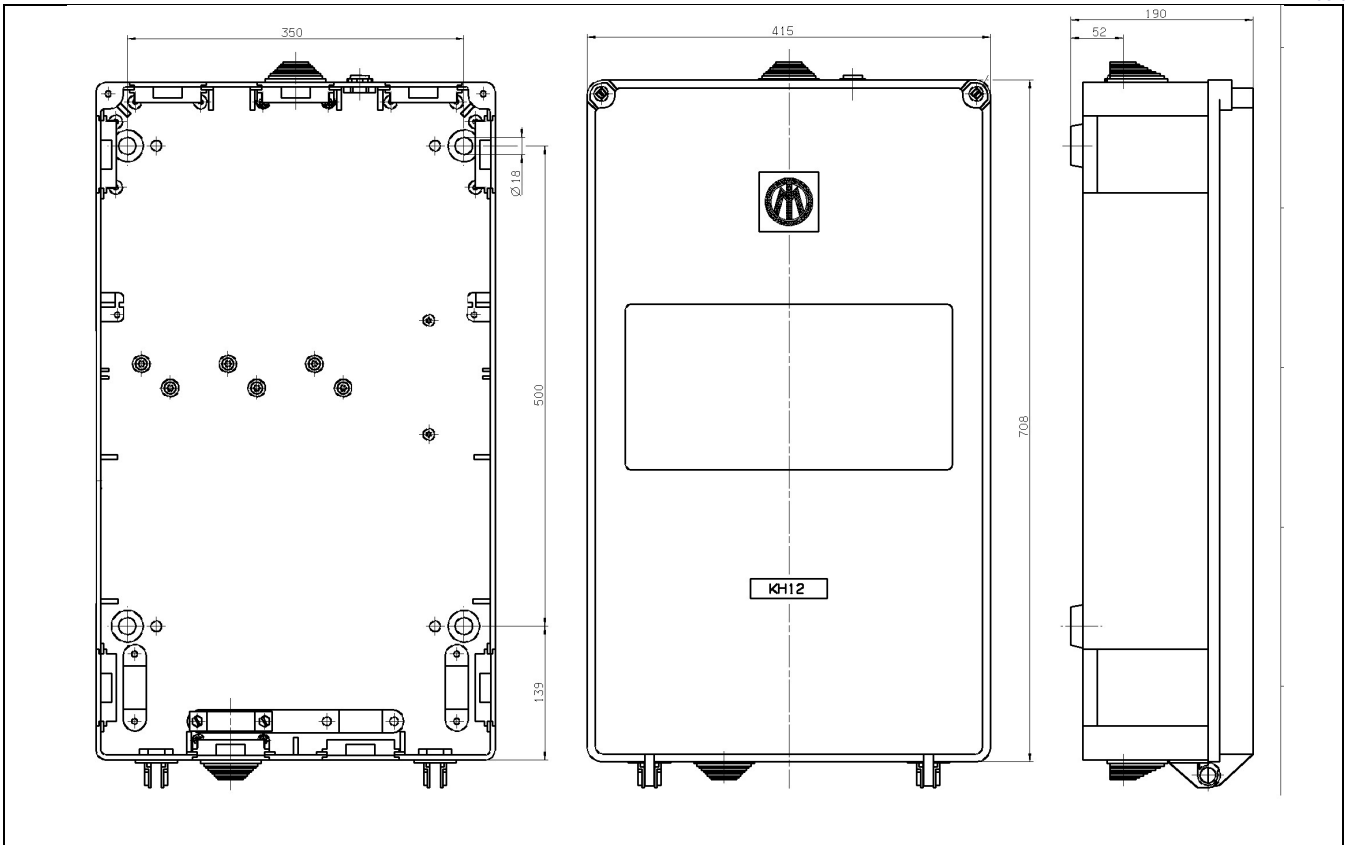

HK12

Bestelgegevens pag. 24

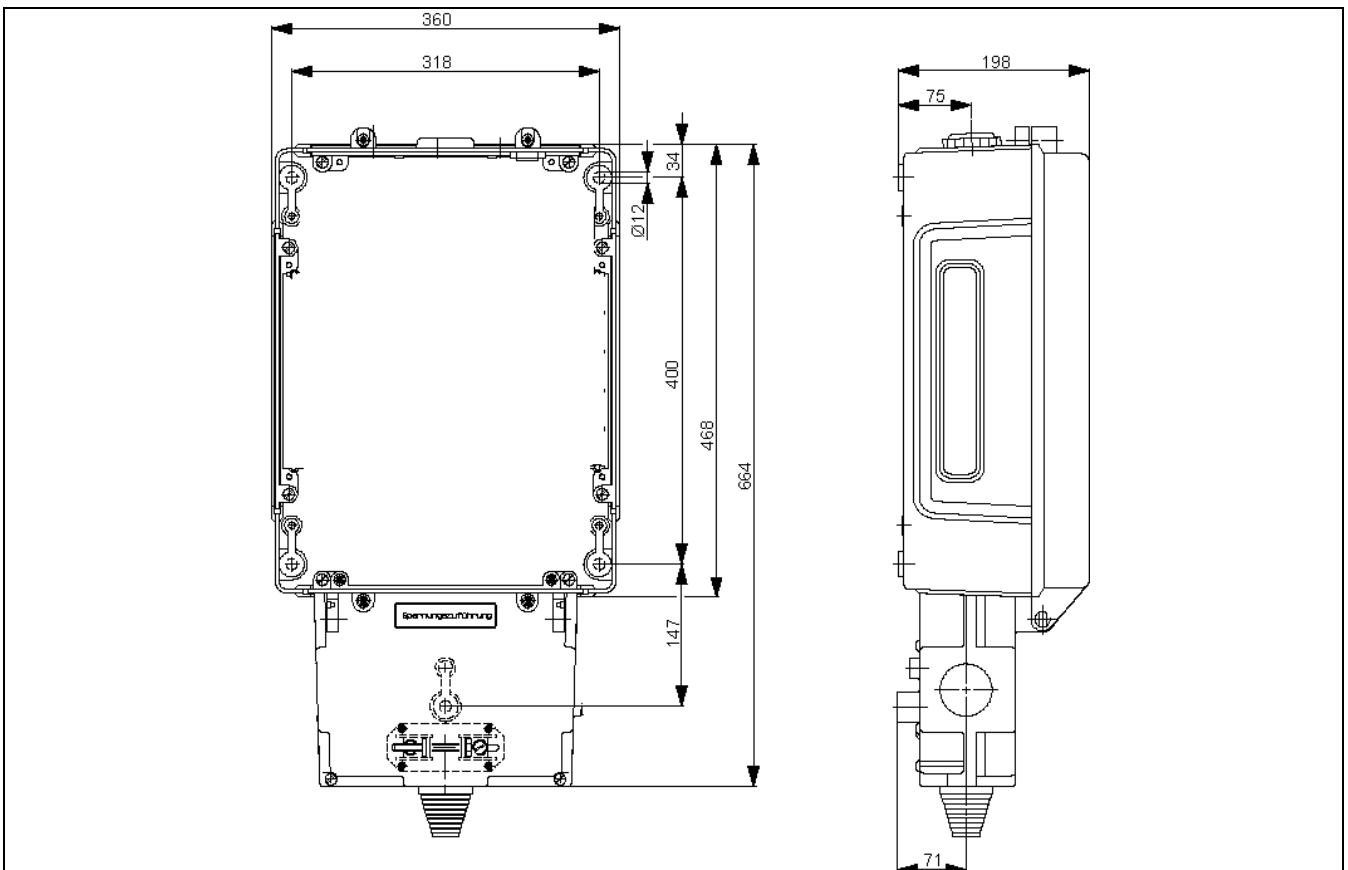

HK12/11

Bestelgegevens pag. 25

Voetpadkast op sokkel voor 1, 2 of 3 tellerkast(en) 25S60 / 25D60

Kast vervaardigd van warm geperste glasvezelversterkte polyester, Gladde afwerking, gekleurd in de massa RAL 7035 (licht grijs). Goede weerstand tegen veroudering in alle weersomstandigheden). Zelfdovend en halogeenvrij materiaal, gemakkelijk te bewerken, grote weerstand tegen schokken, temperatuur en corrosieve omgevingen.

Technische kenmerken

- Voor buitenopstelling.
- Voor bevestiging op polyester- of betonsokkel volgens DIN 43629.
- Beschermingsgraad IP44 in overeenstemming met EN 60529.
- Slagvastheid: IK10 (20 joule) tegen uitwendige mechanische stoten volgens EN50102.
- Corrosiebestendig
- Met dubbele asymmetrische deur.
- Met ingebouwd regendak dat niet uitsteekt zodat de kasten zijdelings alsook ruggelings samengebouwd kunnen worden.
- Binnenscharnieren die vlot afgenomen kunnen worden om vrije toegang te krijgen voor onderhoud.
- Sluiting met kunststof handgreep voor een of twee profiel half-cilinder sloten (optie).
- Wegneembaar frontsegment voor betere toegankelijkheid.
- Labyrintachtige ventilatiekanalen verzekeren een goede ventilatie.
- Geleverd met montageplaat in rechts compartiment en montageprofielen en bevestigingsmateriaal voor 25S60 in links compartiment.
- Geleverd met open bodem.
- Voor montage op een sokkel volgens DIN43629, op tussensokkel of sokkel voor bodemmontage
- Geschilderd in RAL 7035 tegen erosie, UV en hardnekkige graffiti 's.

Op aanvraag

- Profiel half cilinder

Niet meegeleverd

- Meetmodule 25D60 / 25S60



Buitenmaat [mm]			DIN maat	Type	Art.Nr.
hoog	breed	diep			
Voor 1 meetmodule 25S60					
862+ 900	461	322	00	KVS00-10/SV/BL/MPL/FP00-10	S751213903
Voor 2 meetmodules 25S60					
862+ 900	596	322	0	KVS0-10/SV/BL/MPL/FP00-10	S701228403
Voor 3 meetmodules 25S60					
862+ 900	1121	322	2	KVS2-10/SV/BL/MPL/FP2-10	S721004603



Profiel halfcilinder 30 / 40mm

Met 2 sleutels nr. 130.050N

Met 3 sleutels type YALE 5 (MOW België)

Type

PHZ87075

PHZ5

Art.Nr.

S8900039

S8909999

Voetpadkast met twee gescheiden compartimenten “type D” voor tellerkast 25S60 / 25D60

Kast vervaardigd van warm geperste glasvezelversterkte polyester, Gladde afwerking, gekleurd in de massa RAL 7035 (licht grijs). Goede weerstand tegen veroudering in alle weersomstandigheden). Zelfdovend en halogeenvrij materiaal, gemakkelijk te bewerken, grote weerstand tegen schokken, temperatuur en corrosieve omgevingen.

Technische kenmerken


- Voor buitenopstelling.
- Voor bevestiging op polyester- of betonsokkel volgens DIN 43629.
- Beschermingsgraad IP44 in overeenstemming met EN 60529.
- Slagvastheid: IK10 (20 joule) tegen uitwendige mechanische stoten volgens EN50102.
- Corrosiebestendig
- Met dubbele asymmetrische deur.
- Met ingebouwd regendak dat niet uitsteekt zodat de kasten zijdelings alsook ruggelings samengebouwd kunnen worden.
- Binnenscharnieren die vlot afgenomen kunnen worden om vrije toegang te krijgen voor onderhoud.
- Sluiting met kunststof handgreep voor een of twee profiel half-cilinder sloten (optie).
- Wegneembaar frontsegment voor betere toegankelijkheid.
- Labyrintachtige ventilatiekanalen verzekeren een goede ventilatie.
- Geleverd met montageplaat in rechts compartiment en montageprofielen en bevestigingsmateriaal voor 25S60/25D60 in links compartiment.
- Geleverd met open bodem.
- Voor montage op een sokkel volgens DIN43629, op tussensokkel of sokkel voor bodemmontage
- Geschilderd in RAL 7035 tegen erosie, UV en hardnekkige graffiti 's.

Op aanvraag

- Profiel half cilinder

Niet meegeleverd

- Meetmodule 25S60 / 25D60

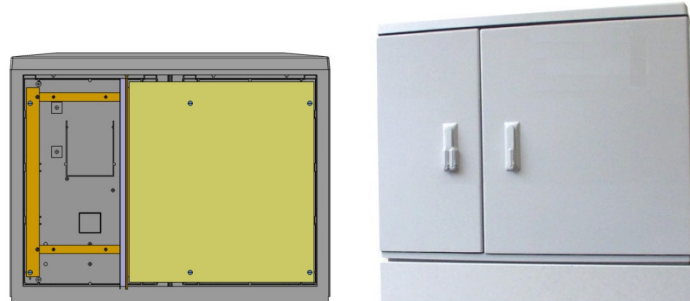

Afmetingen [mm]			DIN maat	Type	Art.nr.
hoog	breed	diep			
Grootte DIN2 voor 1 tellerkast 25S60 in links compartiment					
875	1121	322	2	NKVSA2/850/25S60/L7035AG	S121010903
1125	1121	322	2	NKVSA2/11/25S60/L7035AG	S123009403



Afmetingen [mm]			DIN maat	Type	Art.nr.
hoog	breed	diep			
Polyestersokkel DIN 2					
902	1110	310	2	FP2-10	S9240000
Tussensokkel voor overstromingsgebied / Sokkel voor bodemmontage					
350	1110	310	2	FPHL2-320/KS	S9422000

Profielhalfcilinder 30 / 40mm

Met 2 sleutels nr. 130.050N

Met 3 sleutels type YALE 5 (MOW België)

Type

PHZ87075


PHZ5

Art.Nr.

S8900039

S8909999



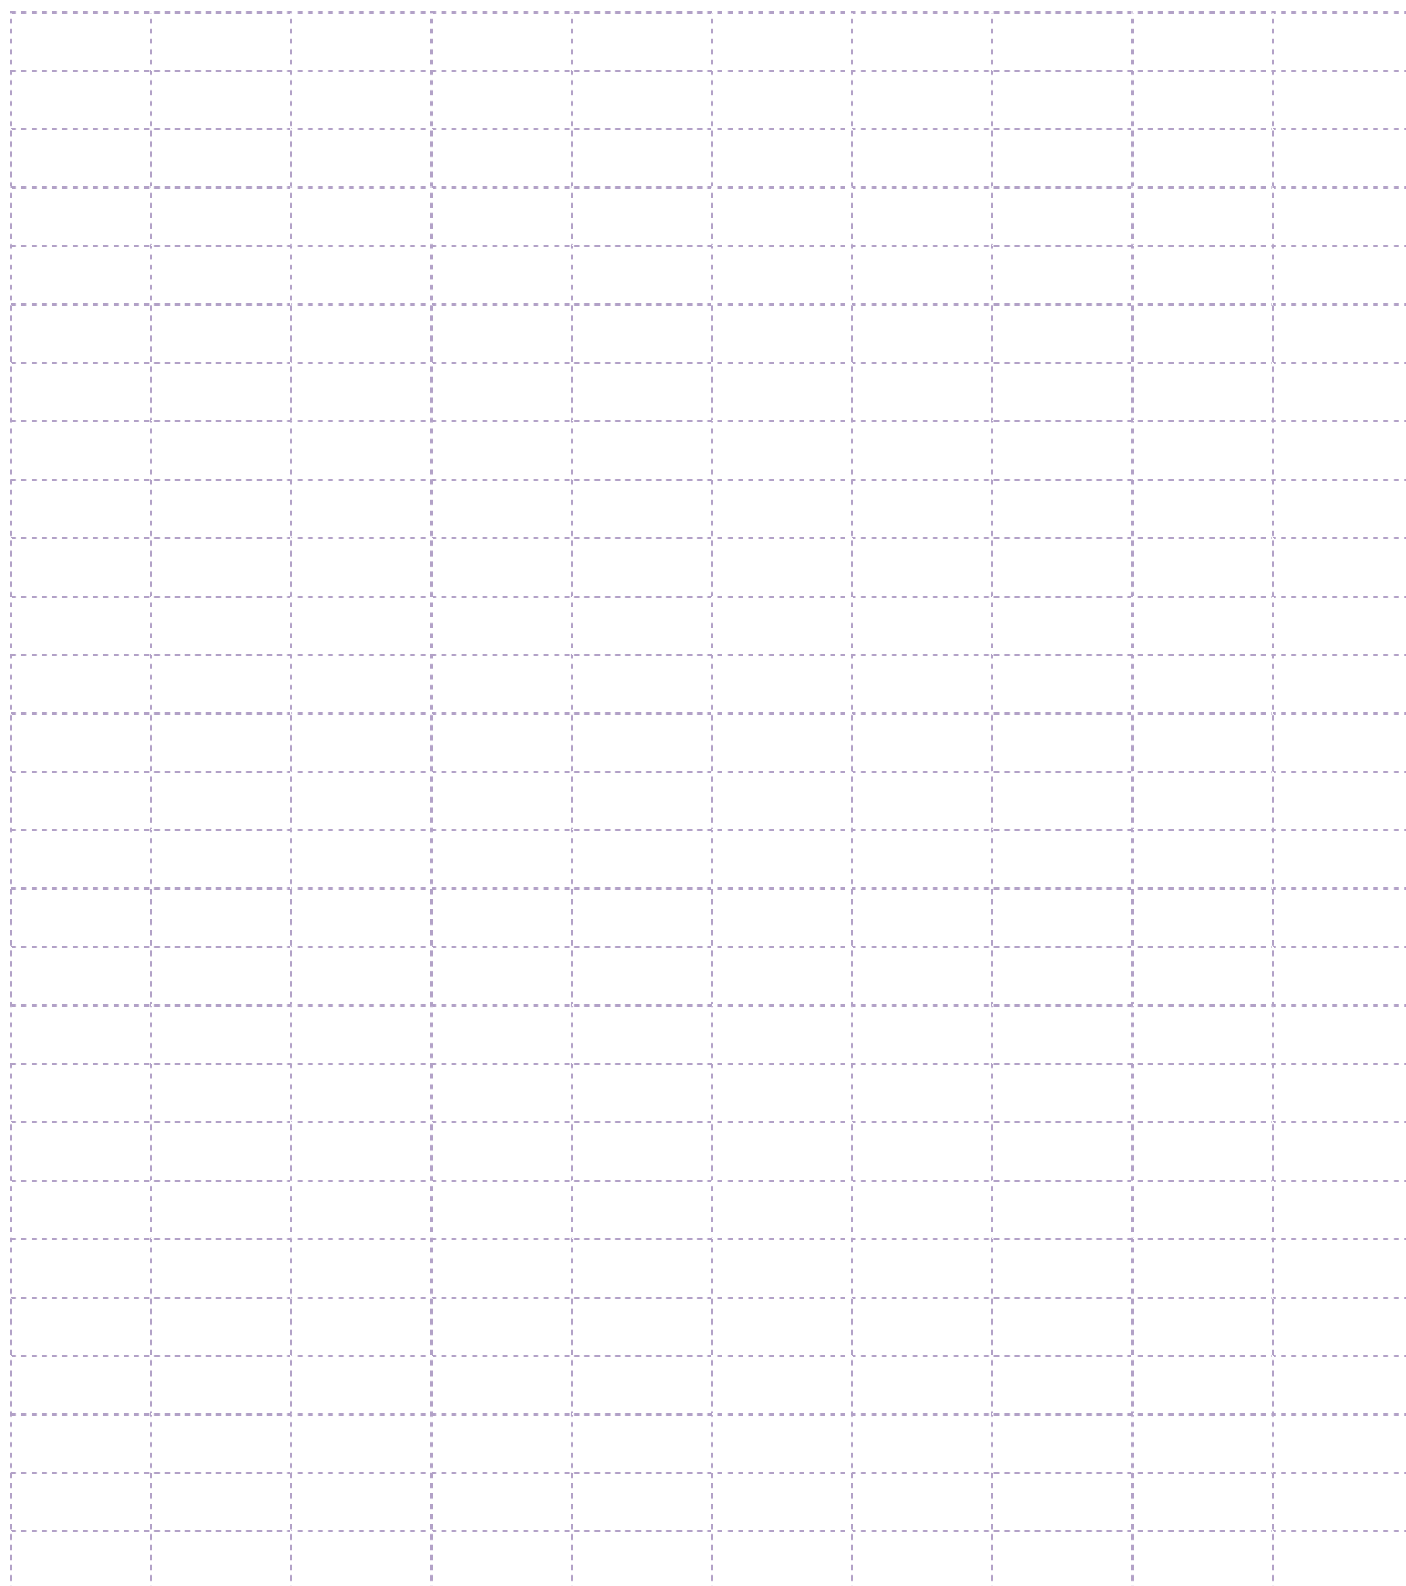

Onder voorbehoud van technische wijzigingen / *Sous réserve des changements techniques*

Hoofdzetel

JEAN MÜLLER GmbH
Elektrotechnische Fabrik
H.J.-Müller-Strasse 7
D-65343 Eltville am Rhein

Tel: +49/6123 604-0
Fax: +49/6123 604-730
E-Mail: sales@jeanmueller.de
Internet: www.jeanmueller.de

Verkoopkantoor NEDERLAND

Dhr. Bert Makkinga
Tel: +31 (0)6 12286226
Fax: +31 (0)38-454 12 03
E-Mail: nederland@jeanmueller.com
Internet: www.jeanmueller.nl

Verkoopkantoor België

Dhr. Jan Van Nieuwenhuyse
Tel: +32 (0) 474 47 55 26
E-Mail: belgie@jeanmueller.com
Internet: www.jeanmueller.be